



MANIFATTURE MARTINY
NUOVI FABBRICATI

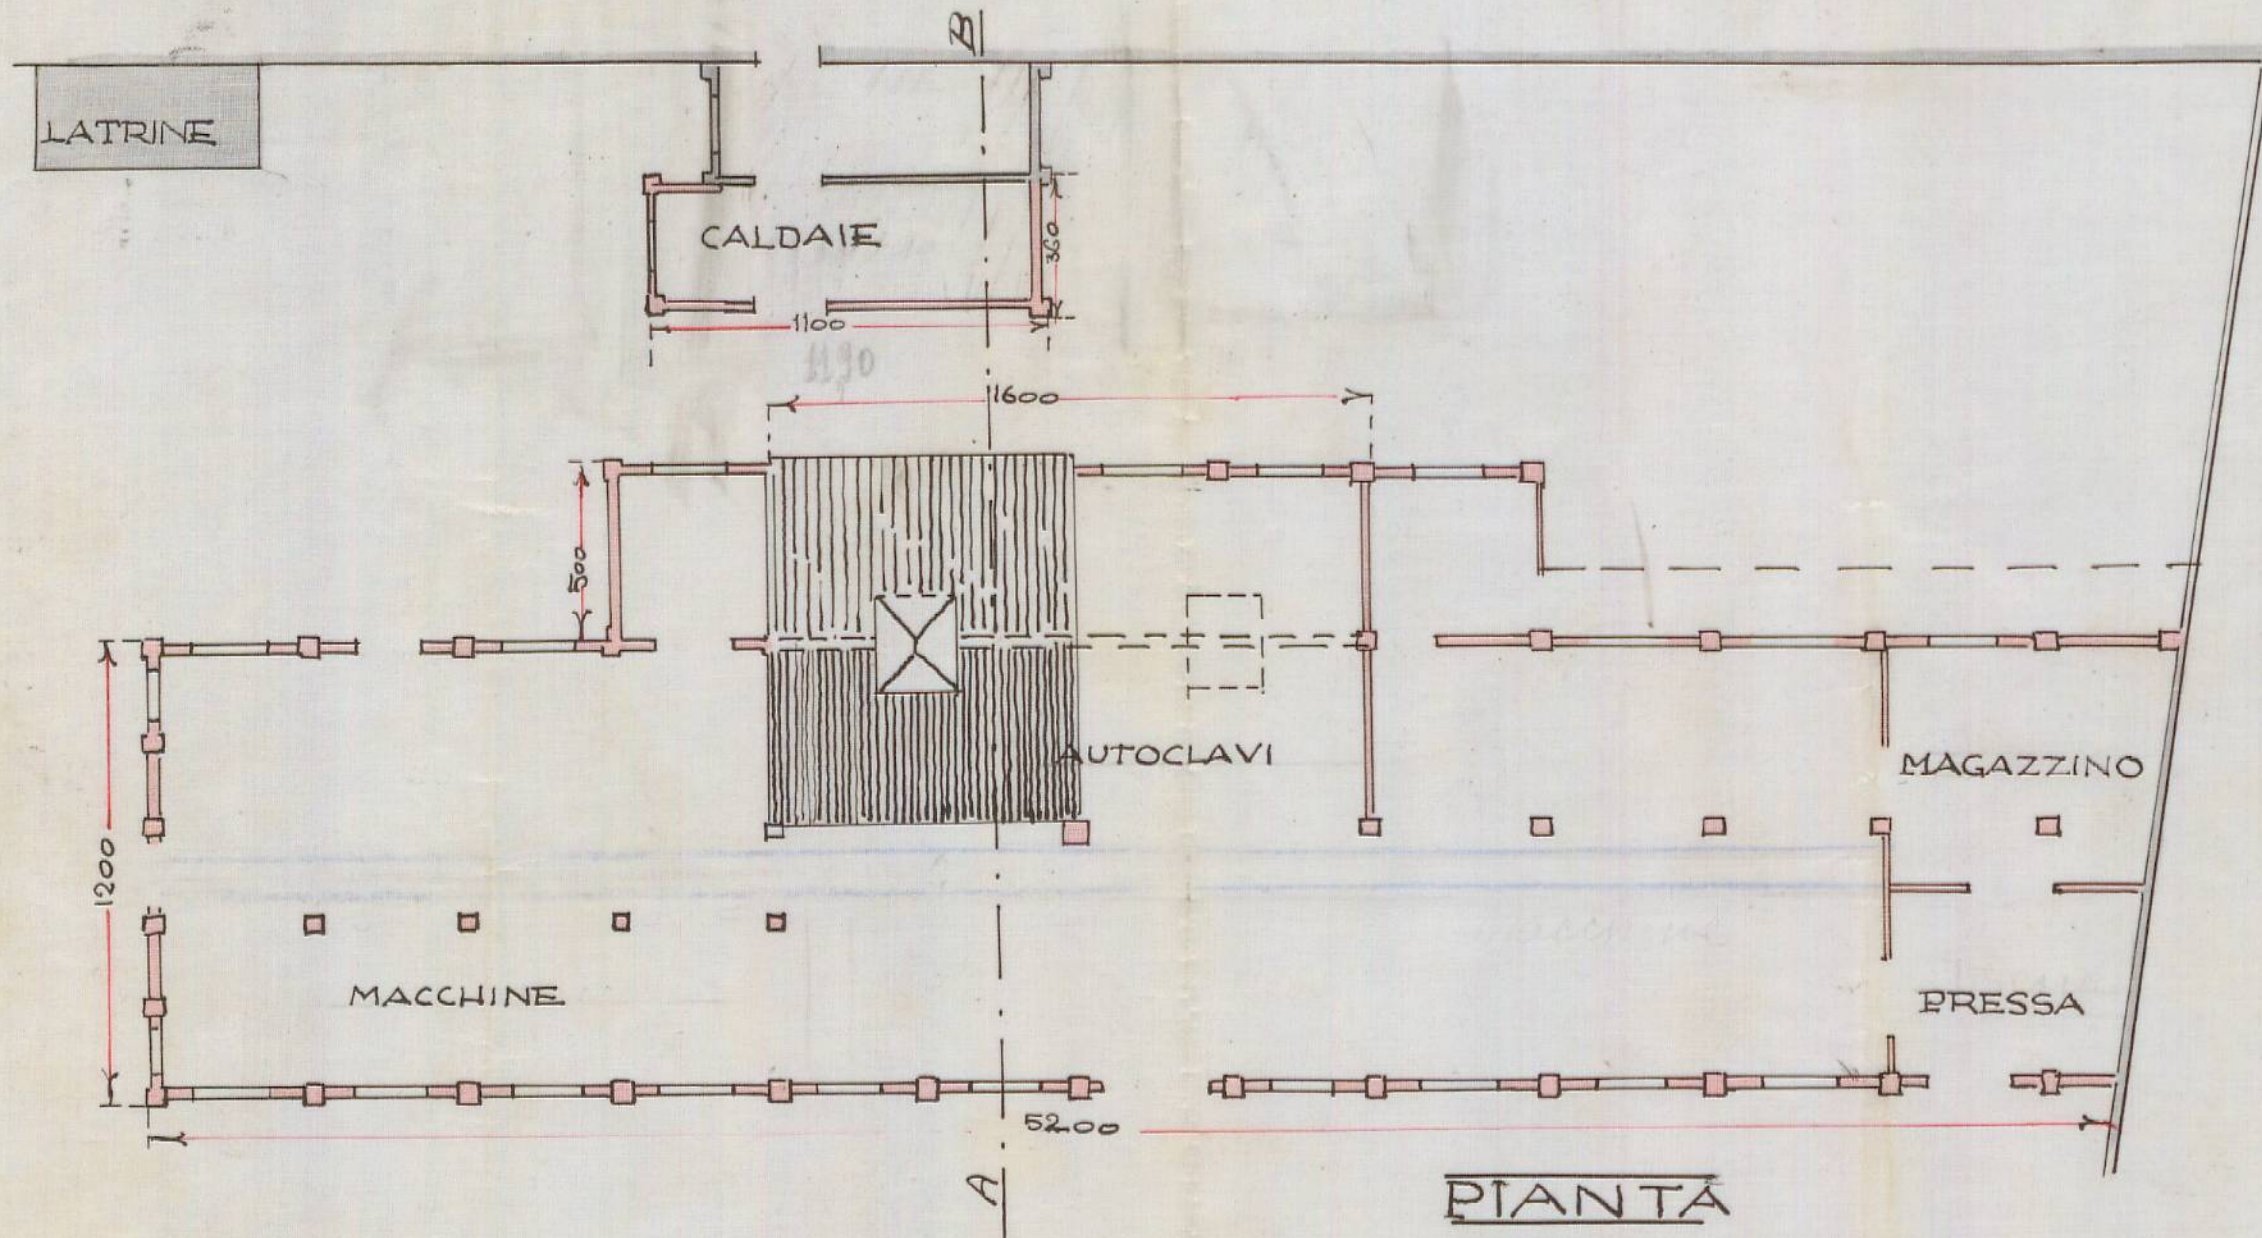


SCALA 1:200

PIANTÀ

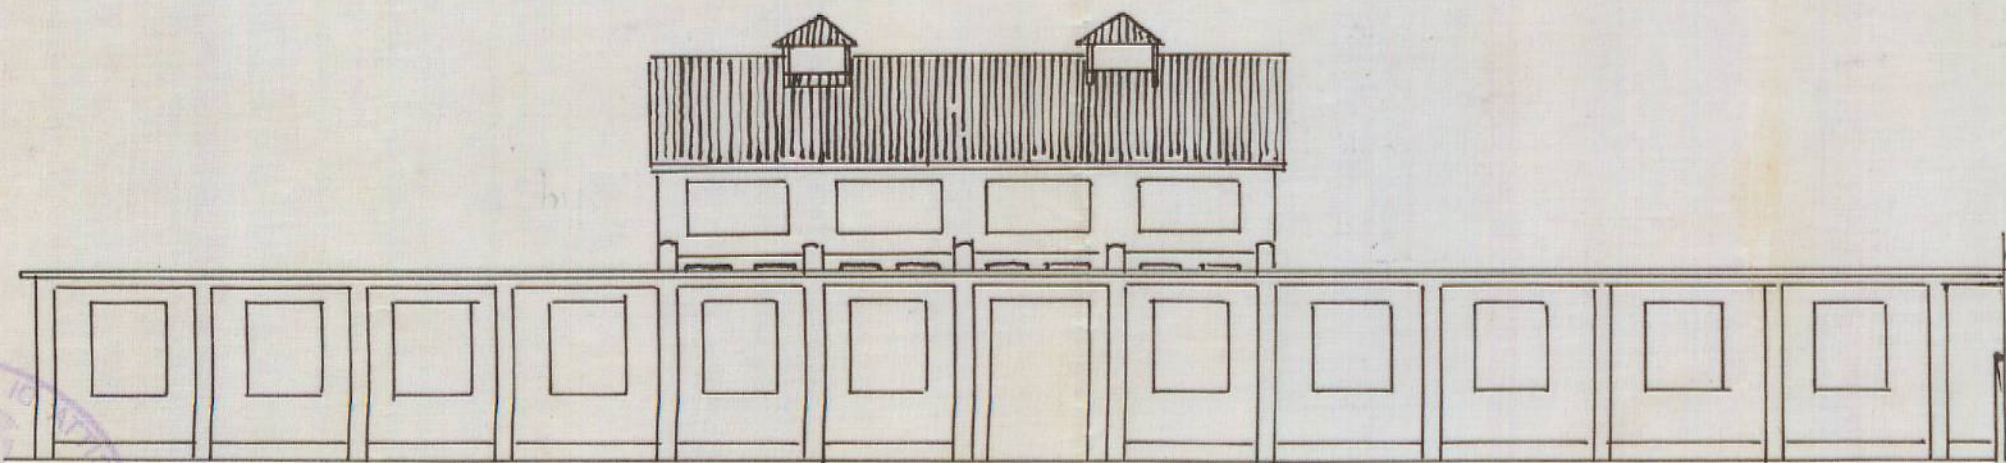

PROSPETTO

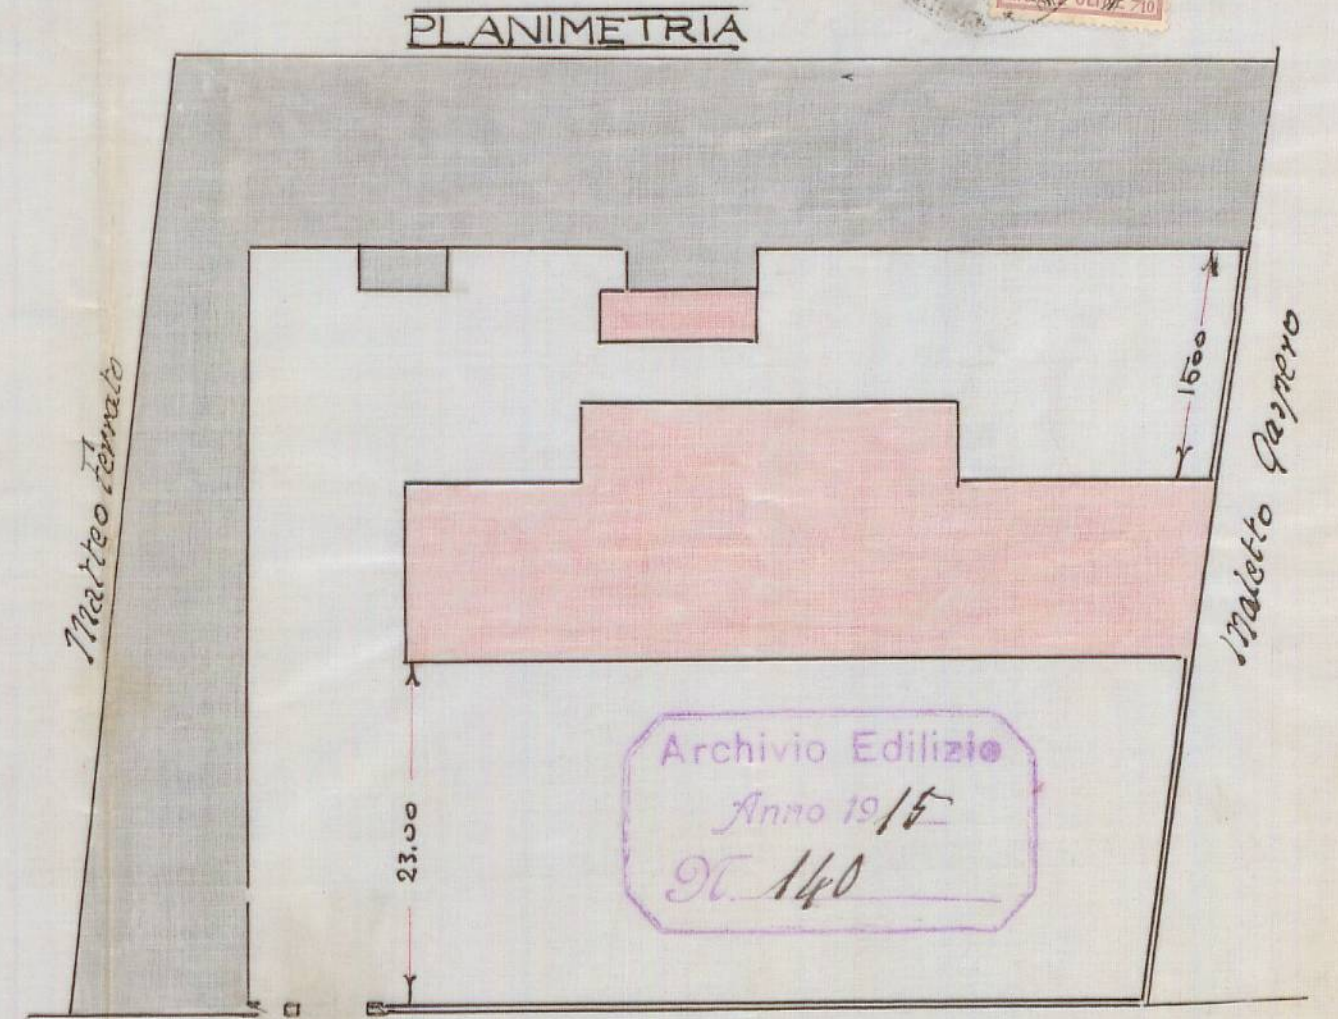


SCALA 1:500

VIA VEROLENGO

Archivio Edilizio
Anno 1915
N. 140

Visto per la spedizione del permesso
Toti 24 APR 1915
Il Sindaco
D. Anselmo Mora

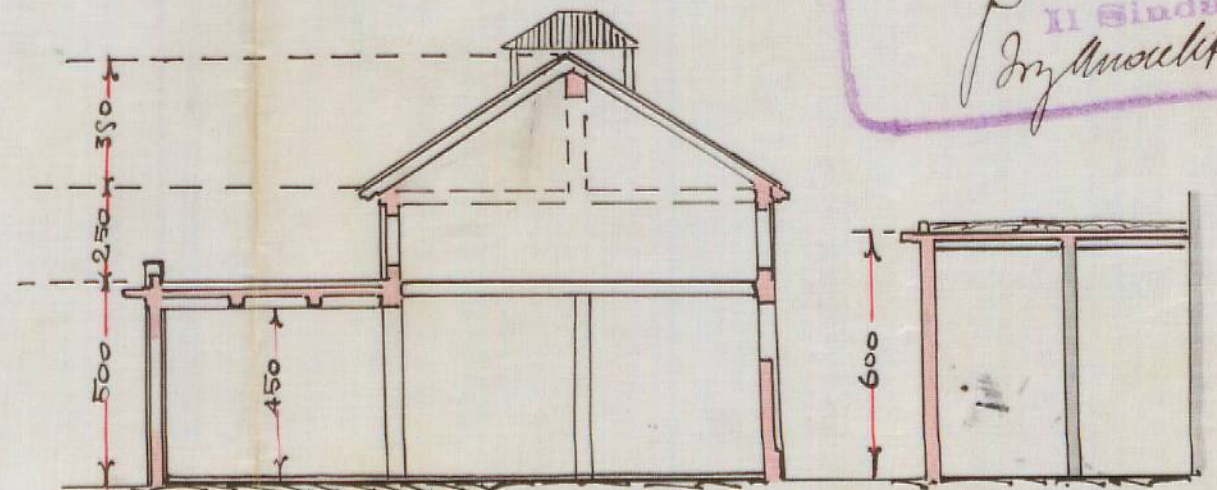

SEZIONE A-B

F. J. D. ...
Walter Martiny

