



Pianta del piano terreno, esistente.

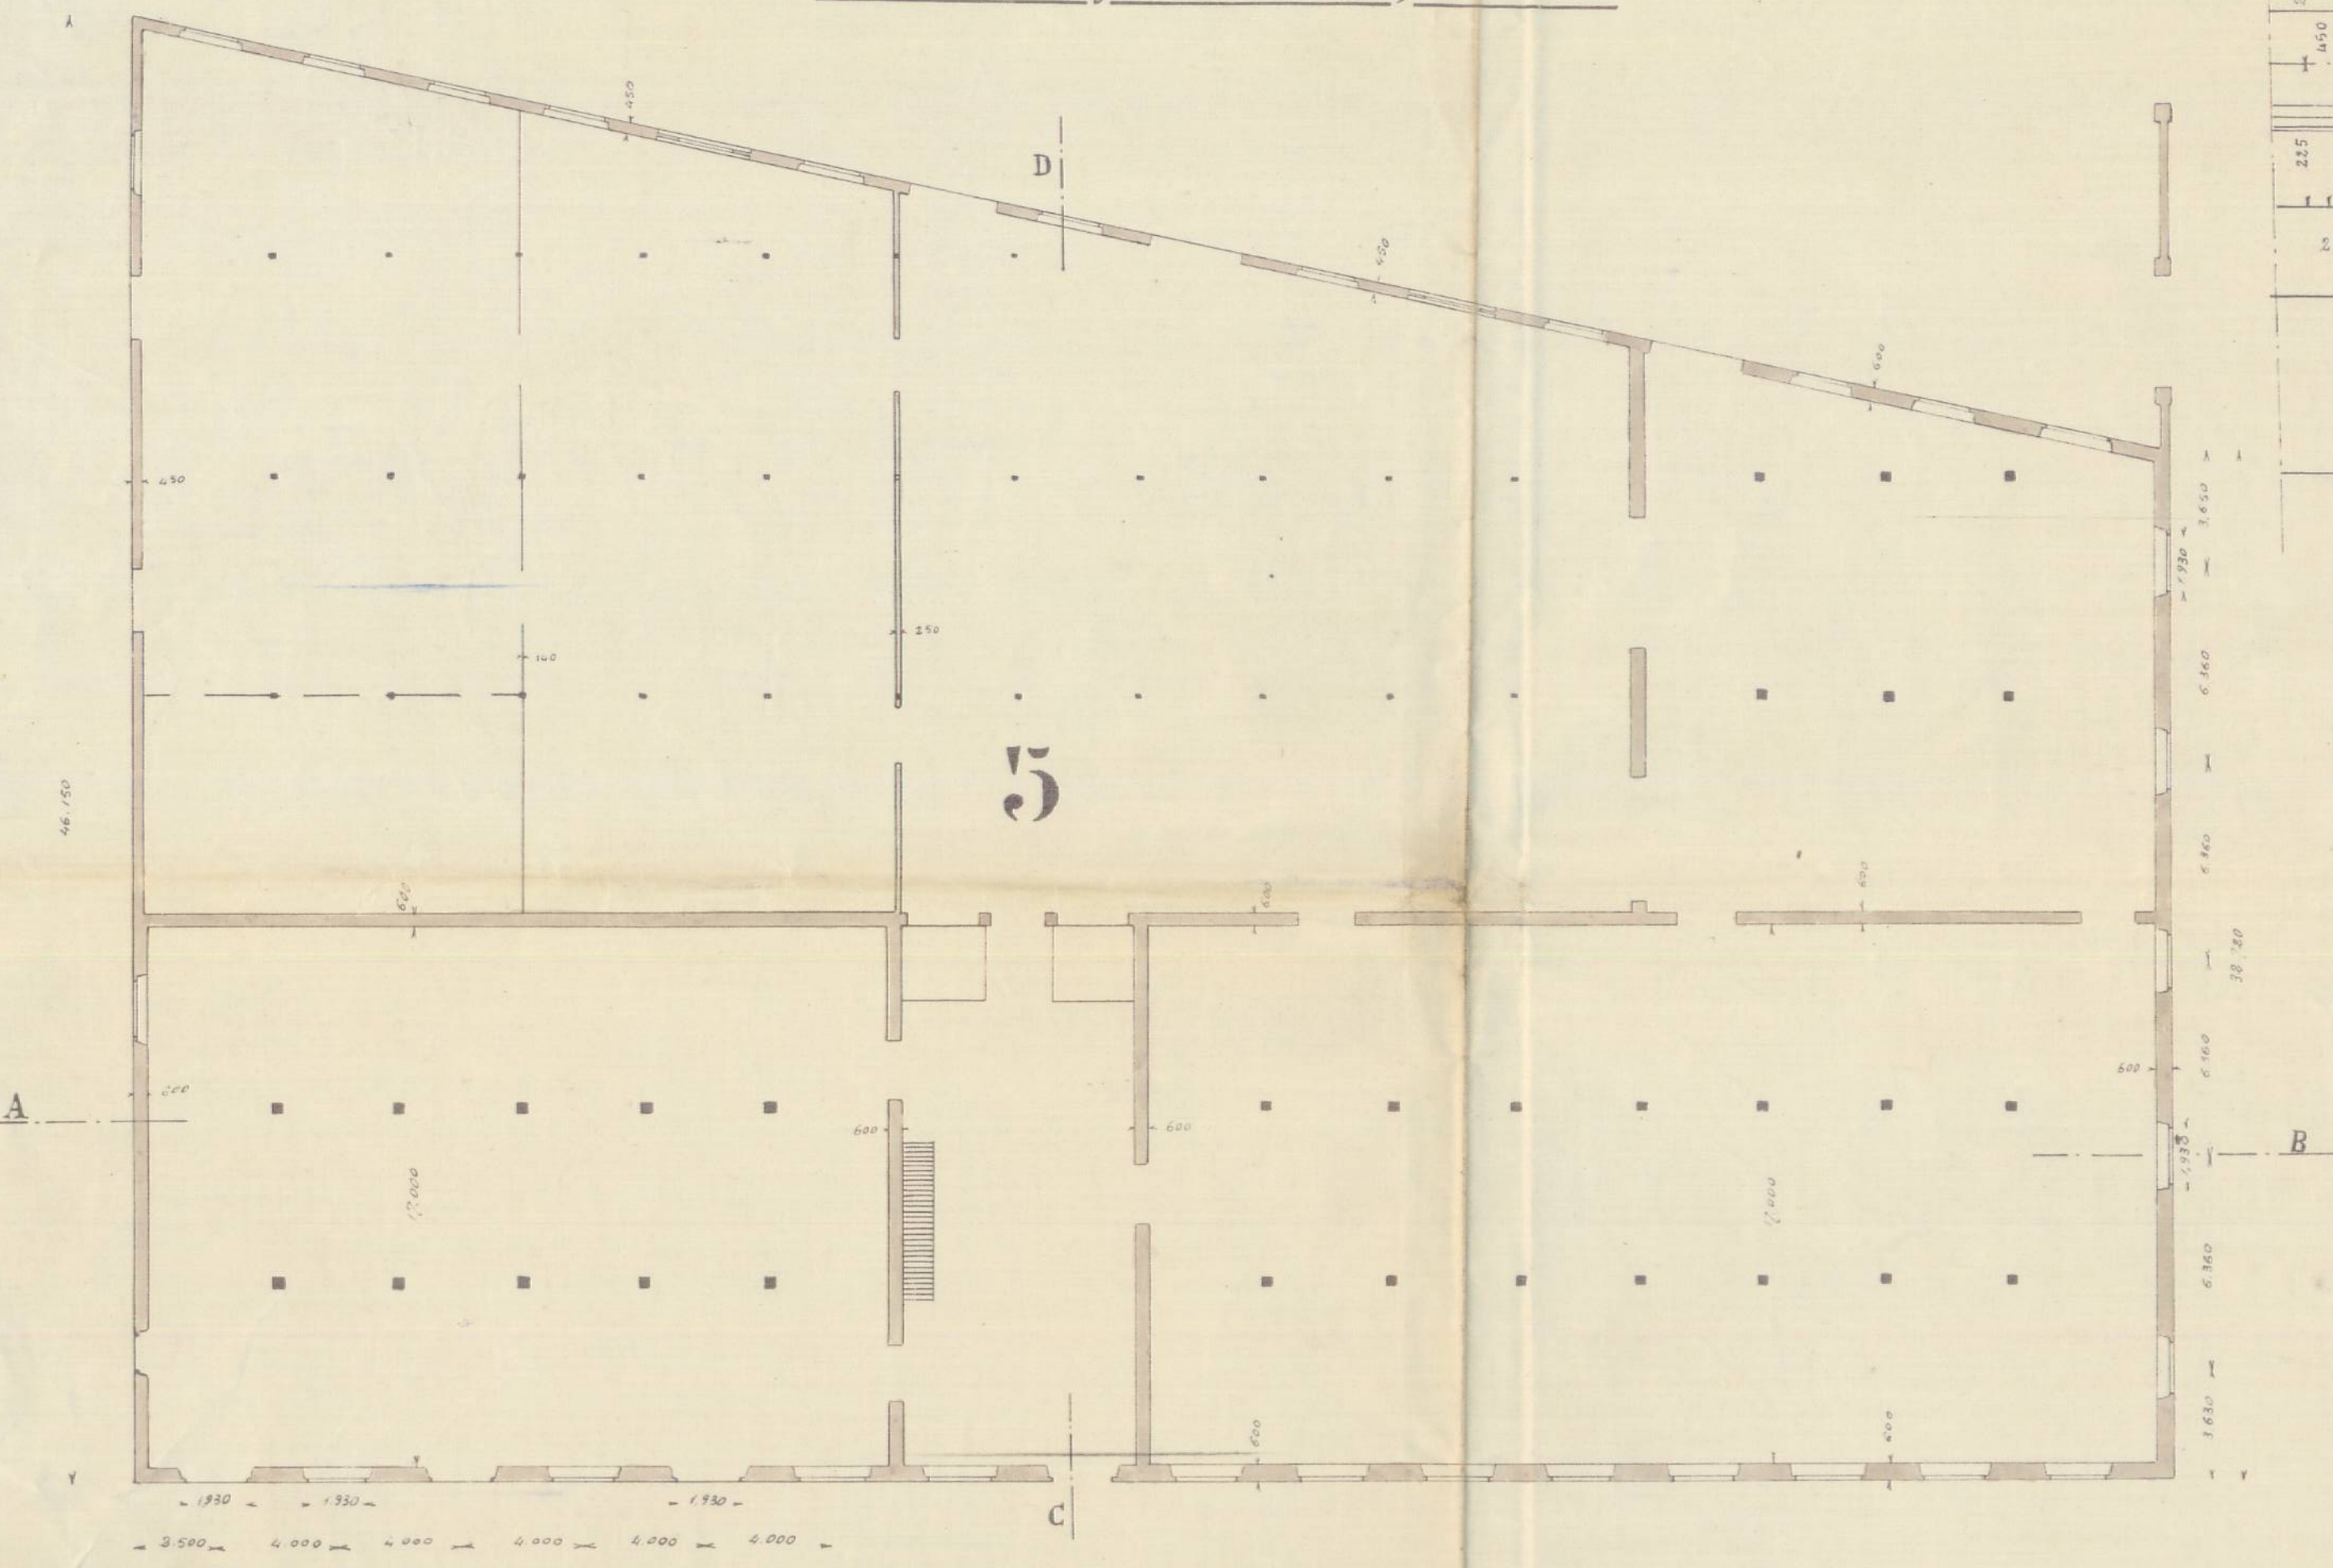

Archivio Edilizio
Anno 1912
N. 1064


Visto per la spedizione del permesso
Danno, li 11 GIU 1912
Il Sindaco
S. D. ...

Pianta del primo e secondo piano, esistenti.

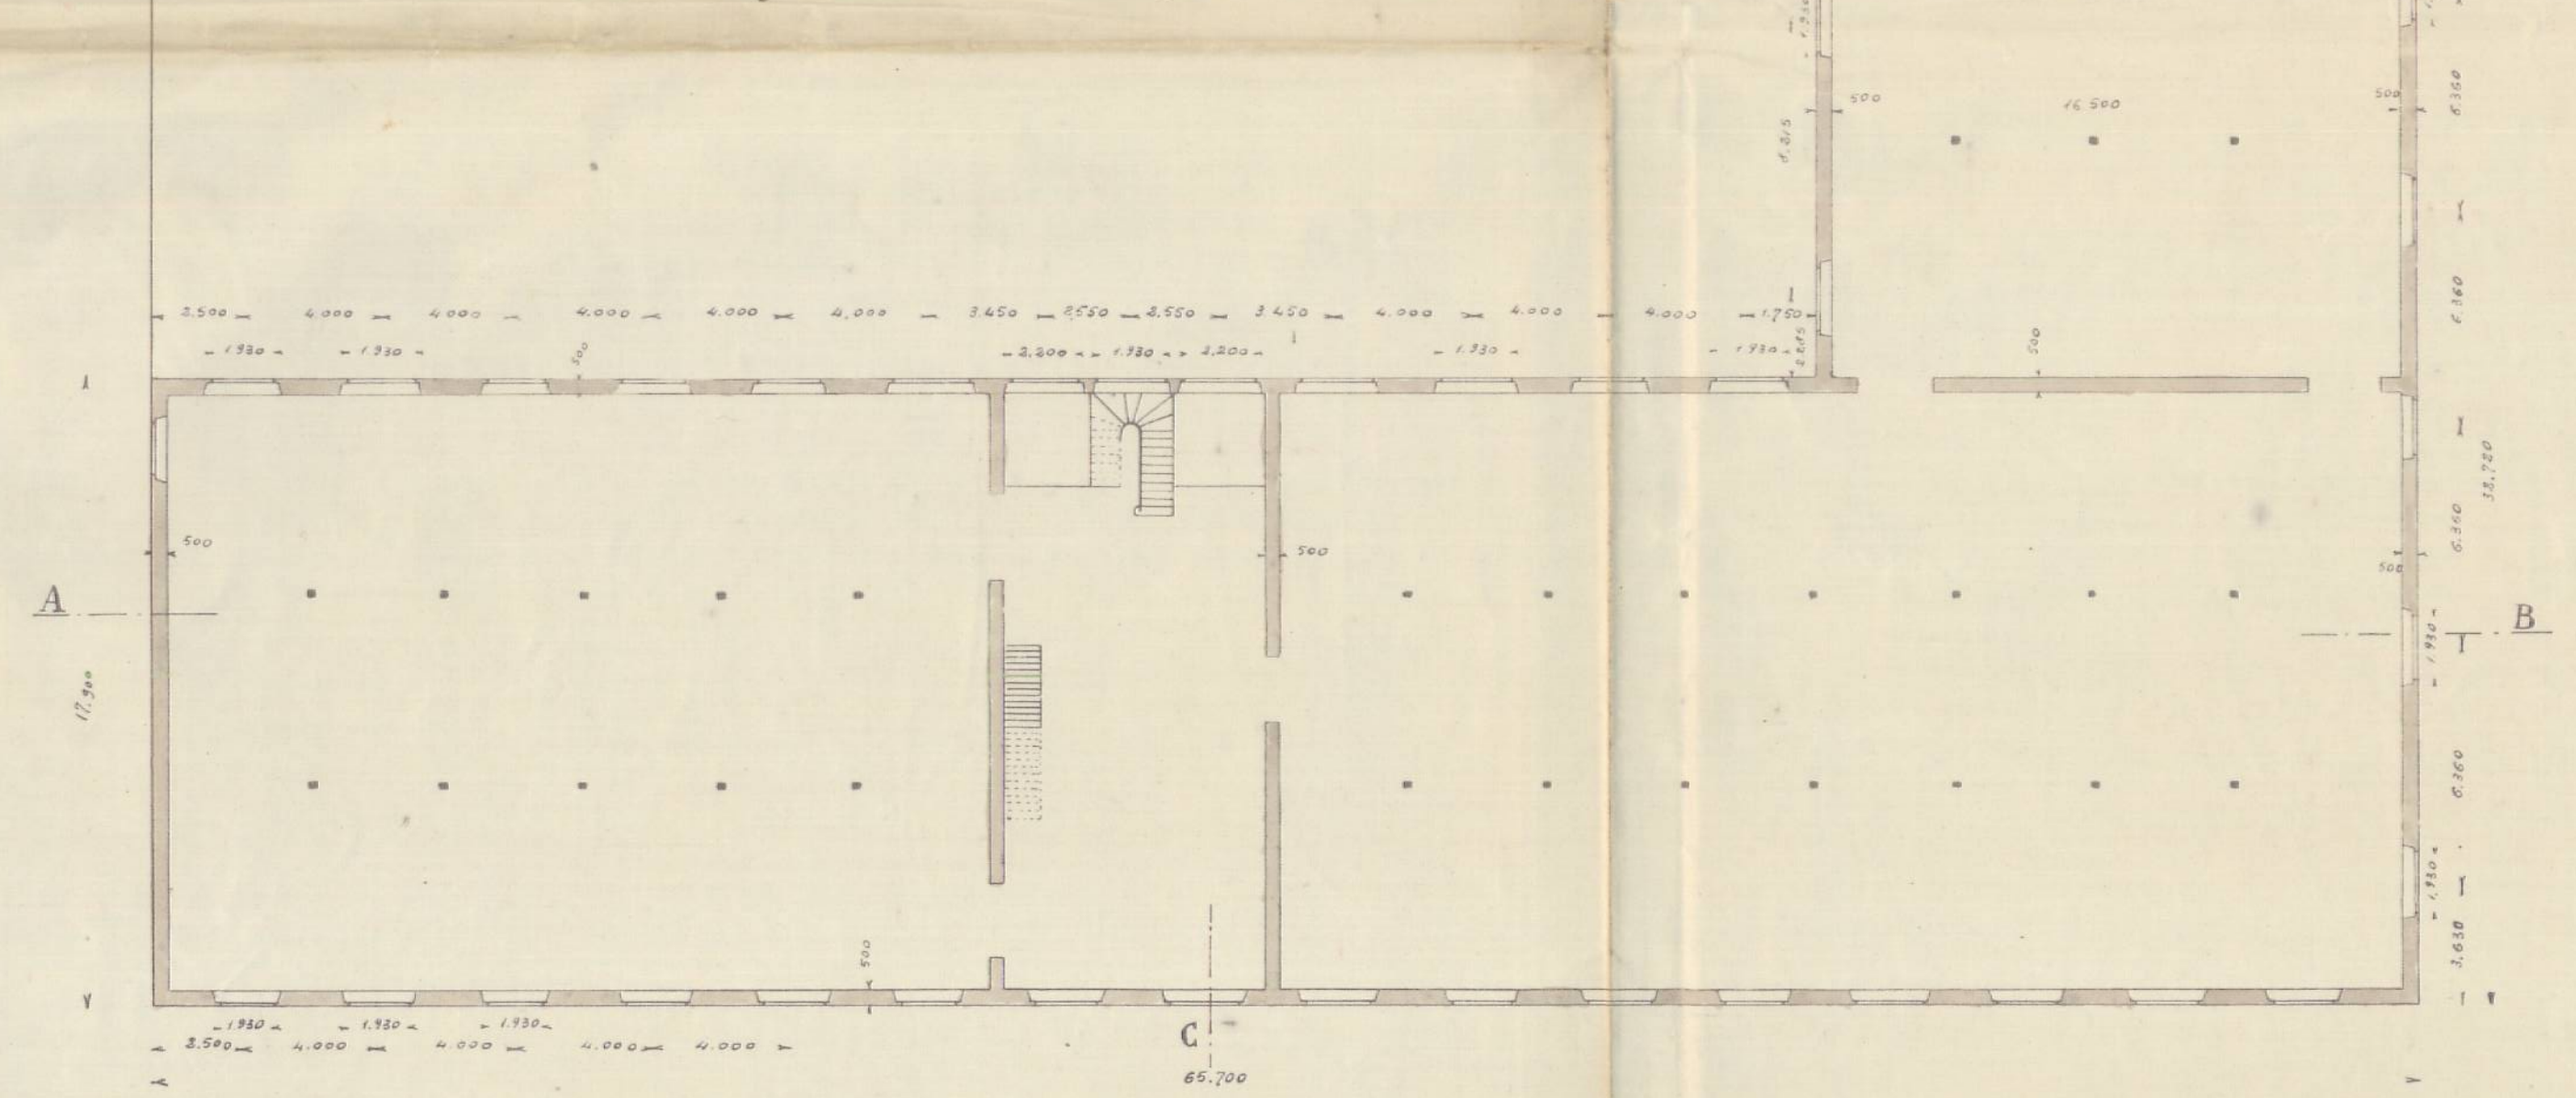


Tetto piano, progettato.

Esposizione in cemento armato con travi di acciaio, e travi perimetrali
in metallo e travi di cemento perimetrali in cemento armato.

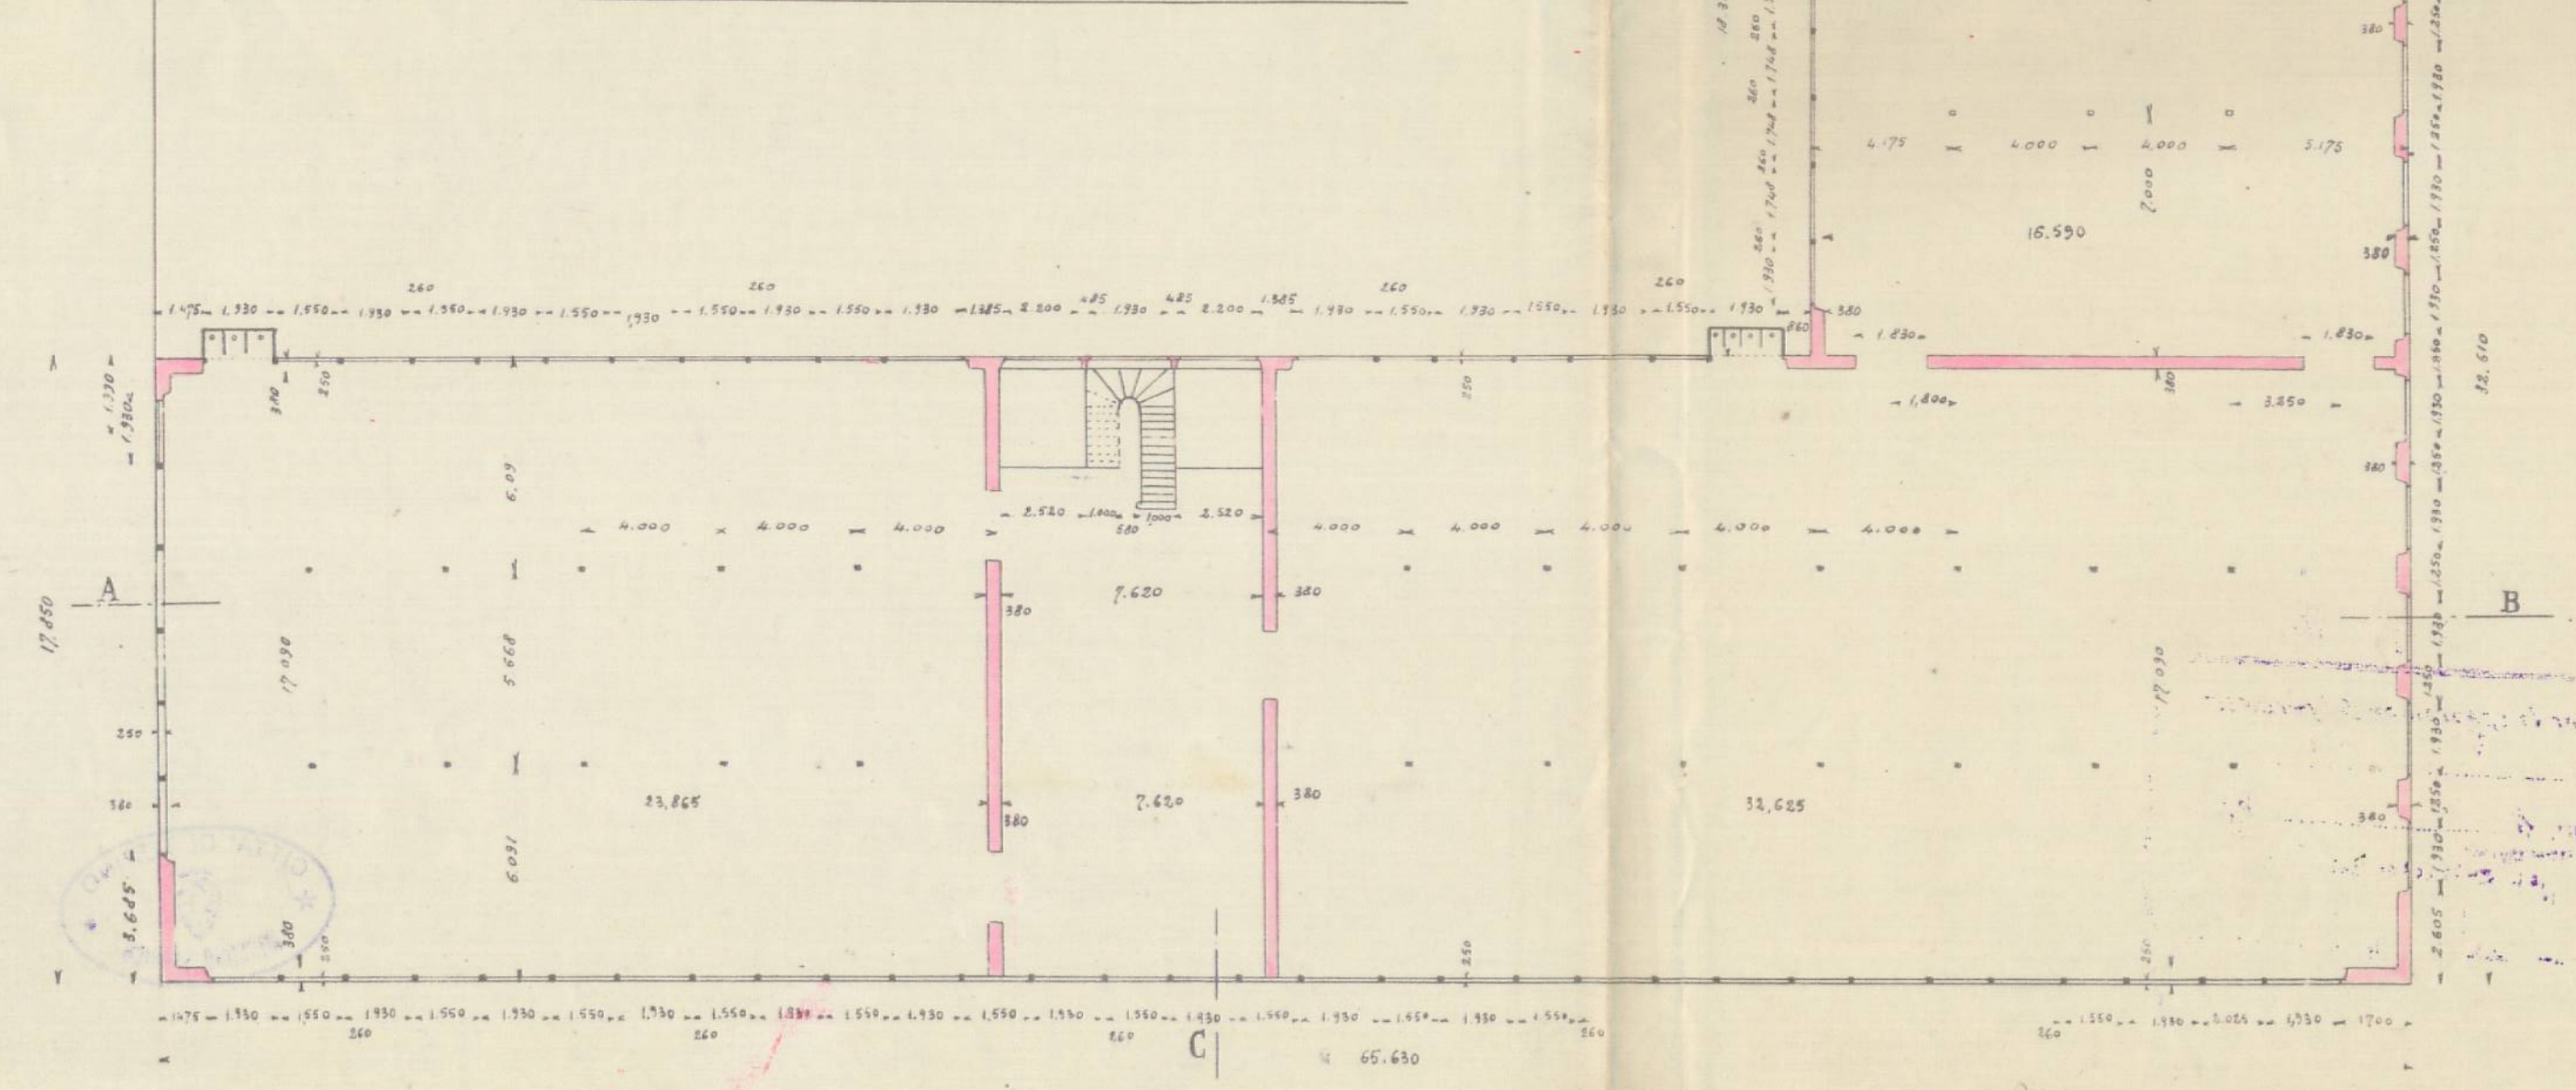


Dettaglio del muro a sud, pianta.


Scala 1:10

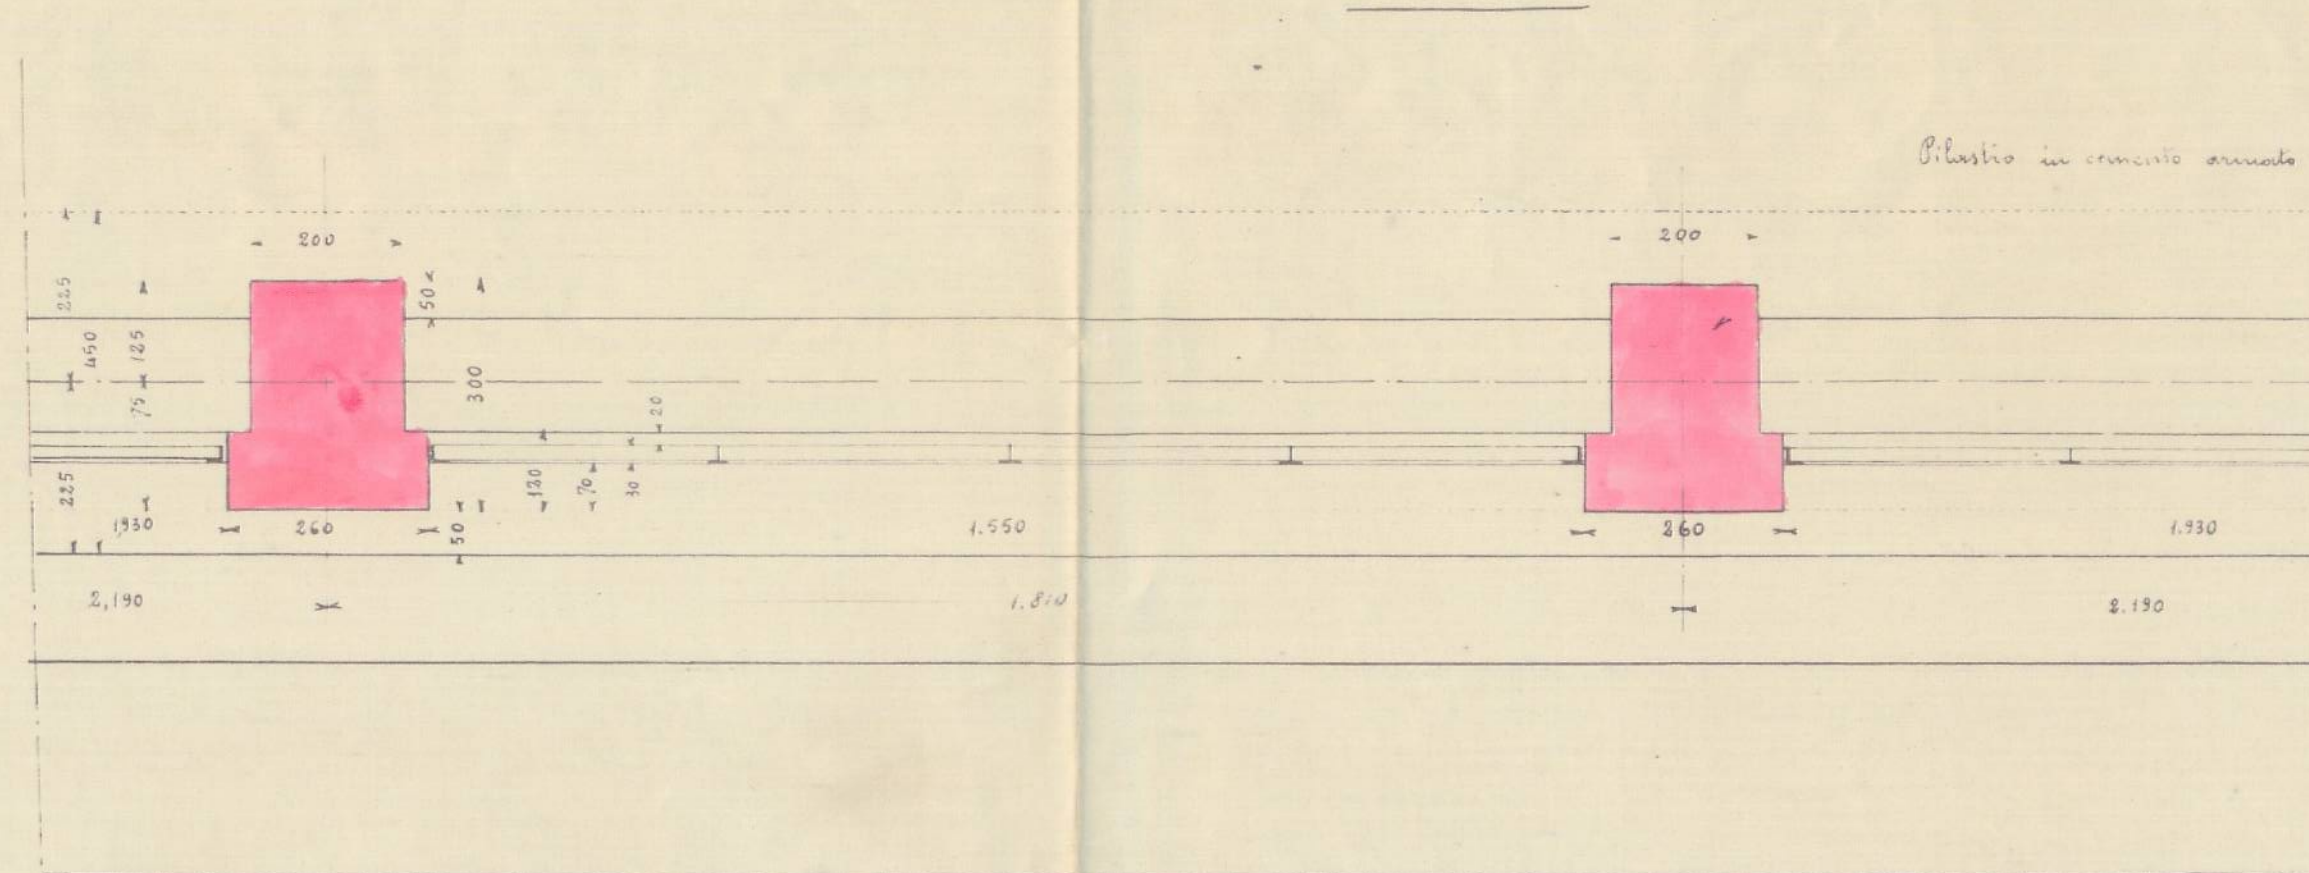


Sezione A.B.

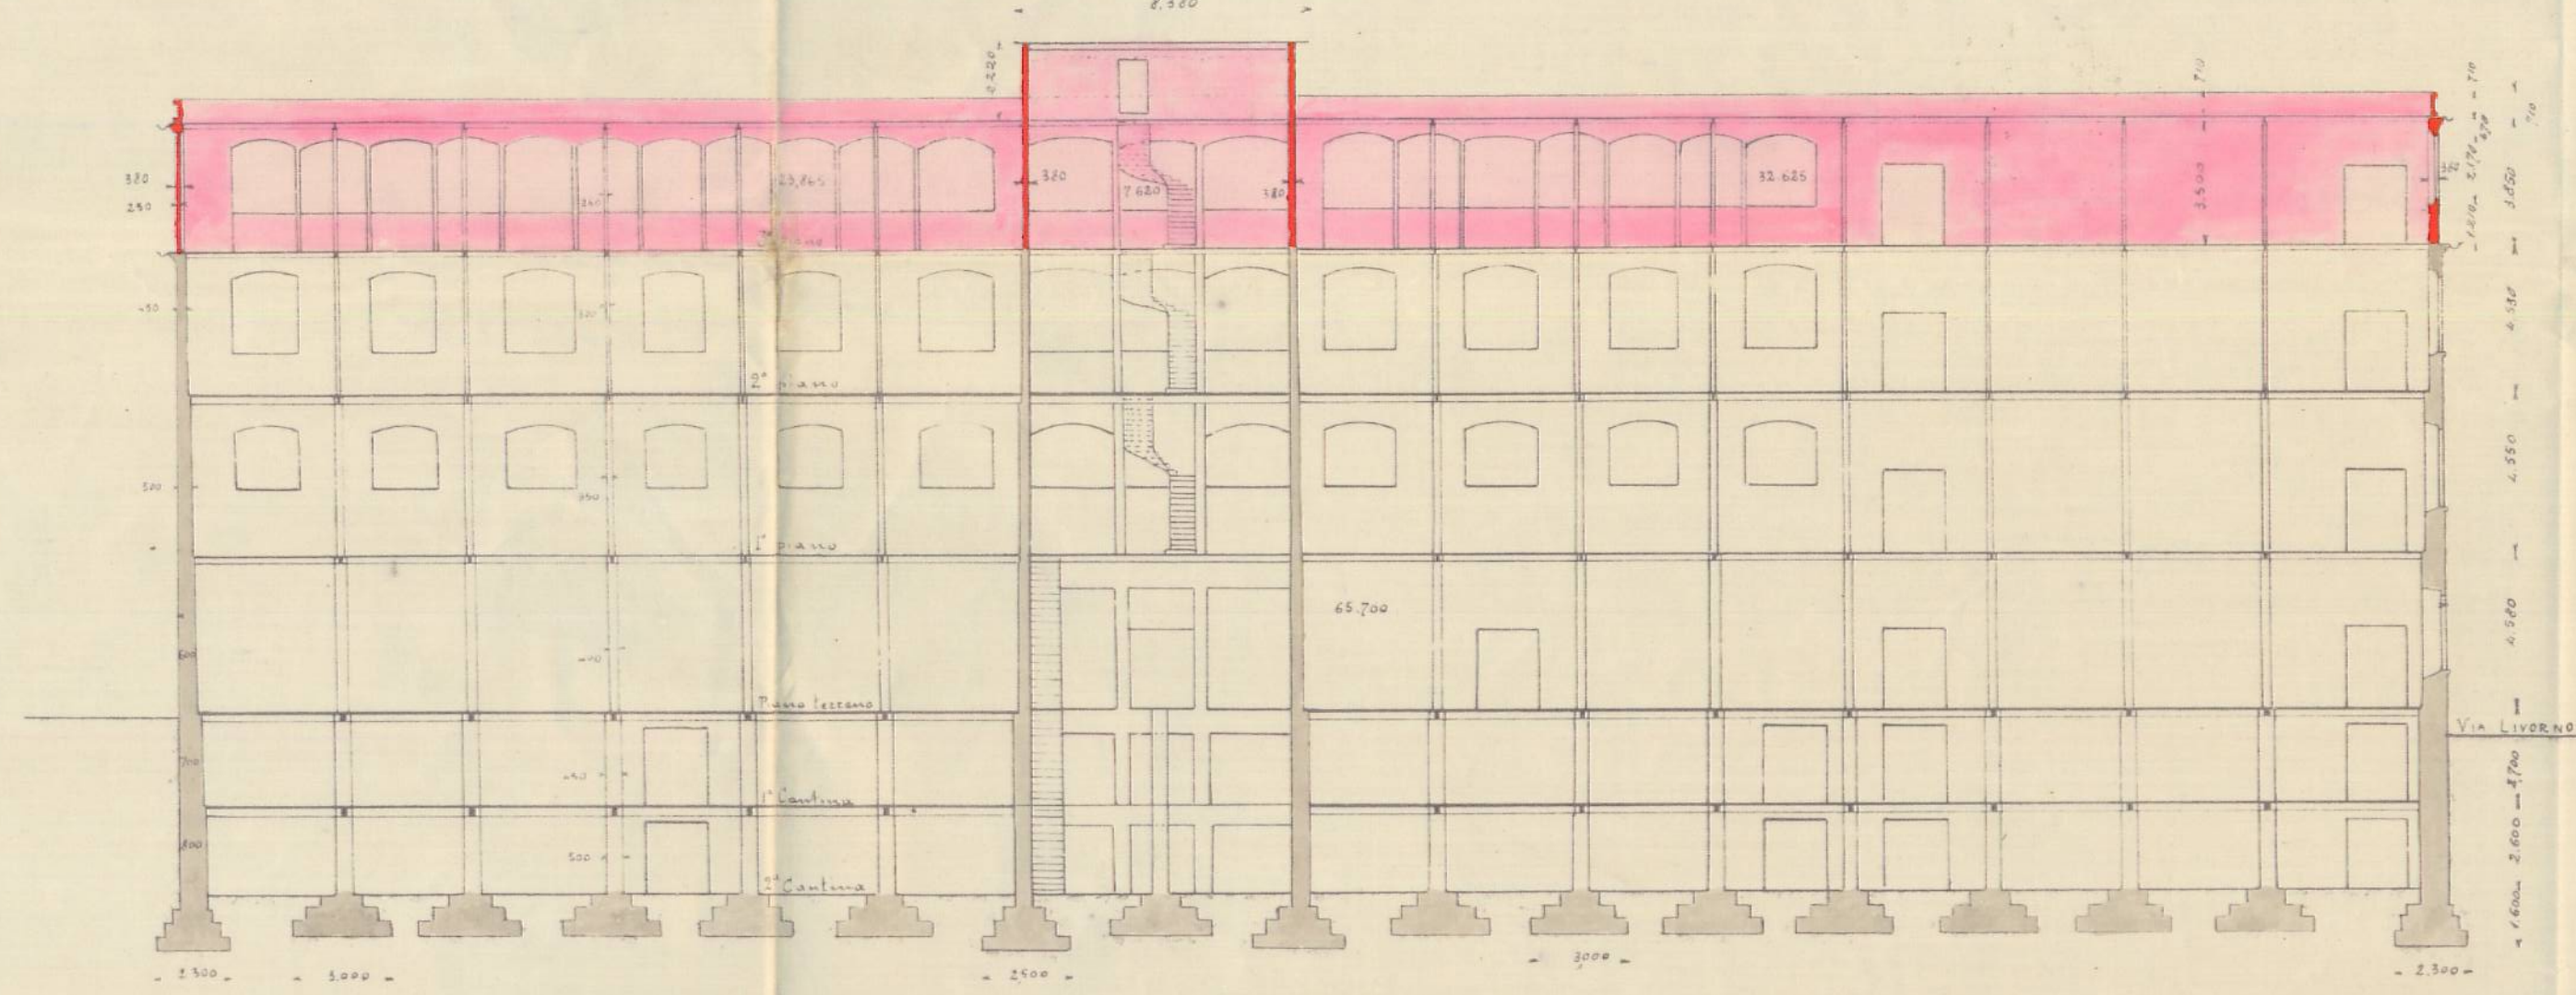


Facciata col, sulla Via Livorno.

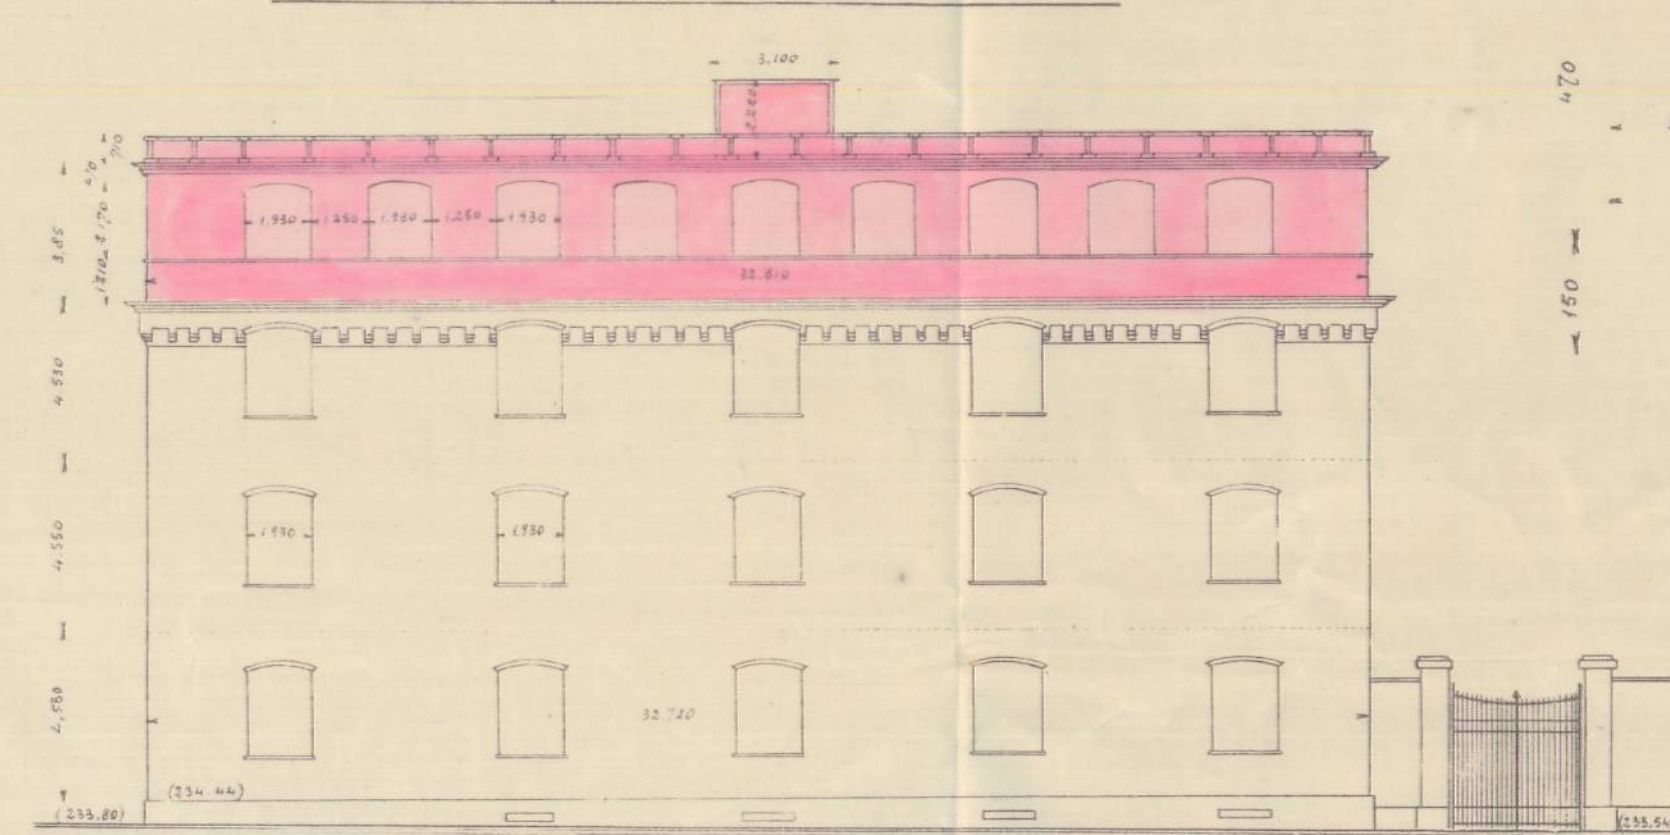



Sezione C.D.

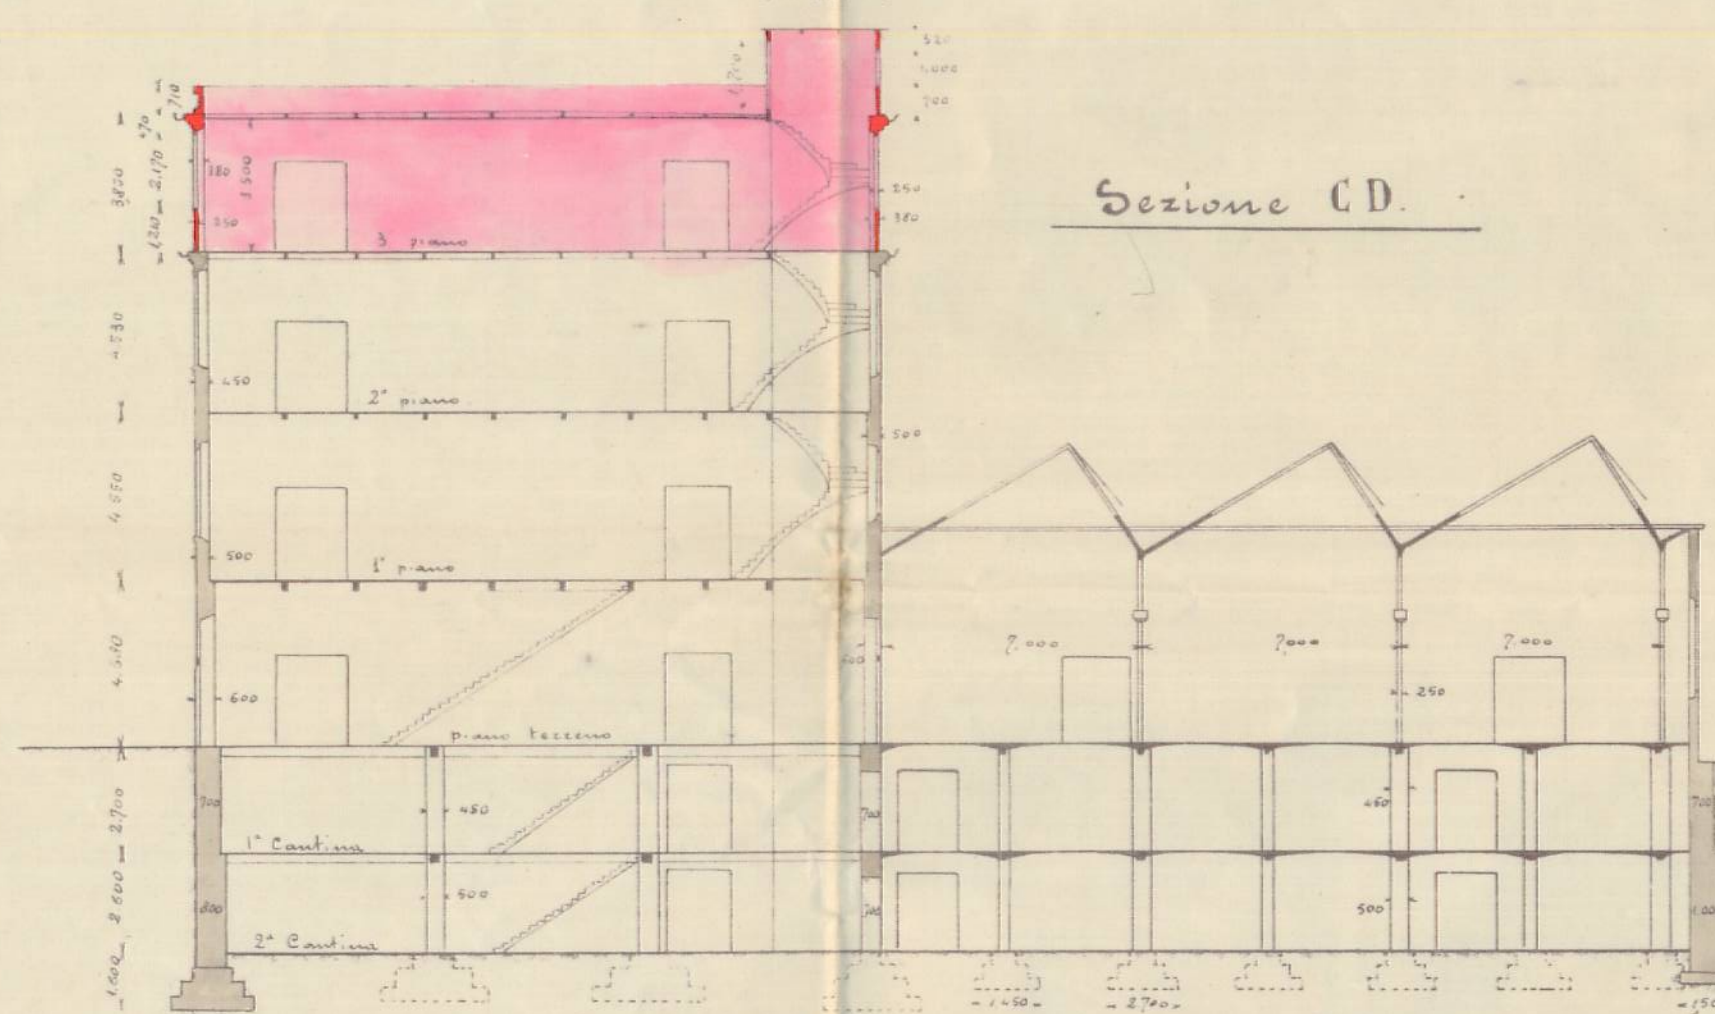

Facciata principale interna, a sud.

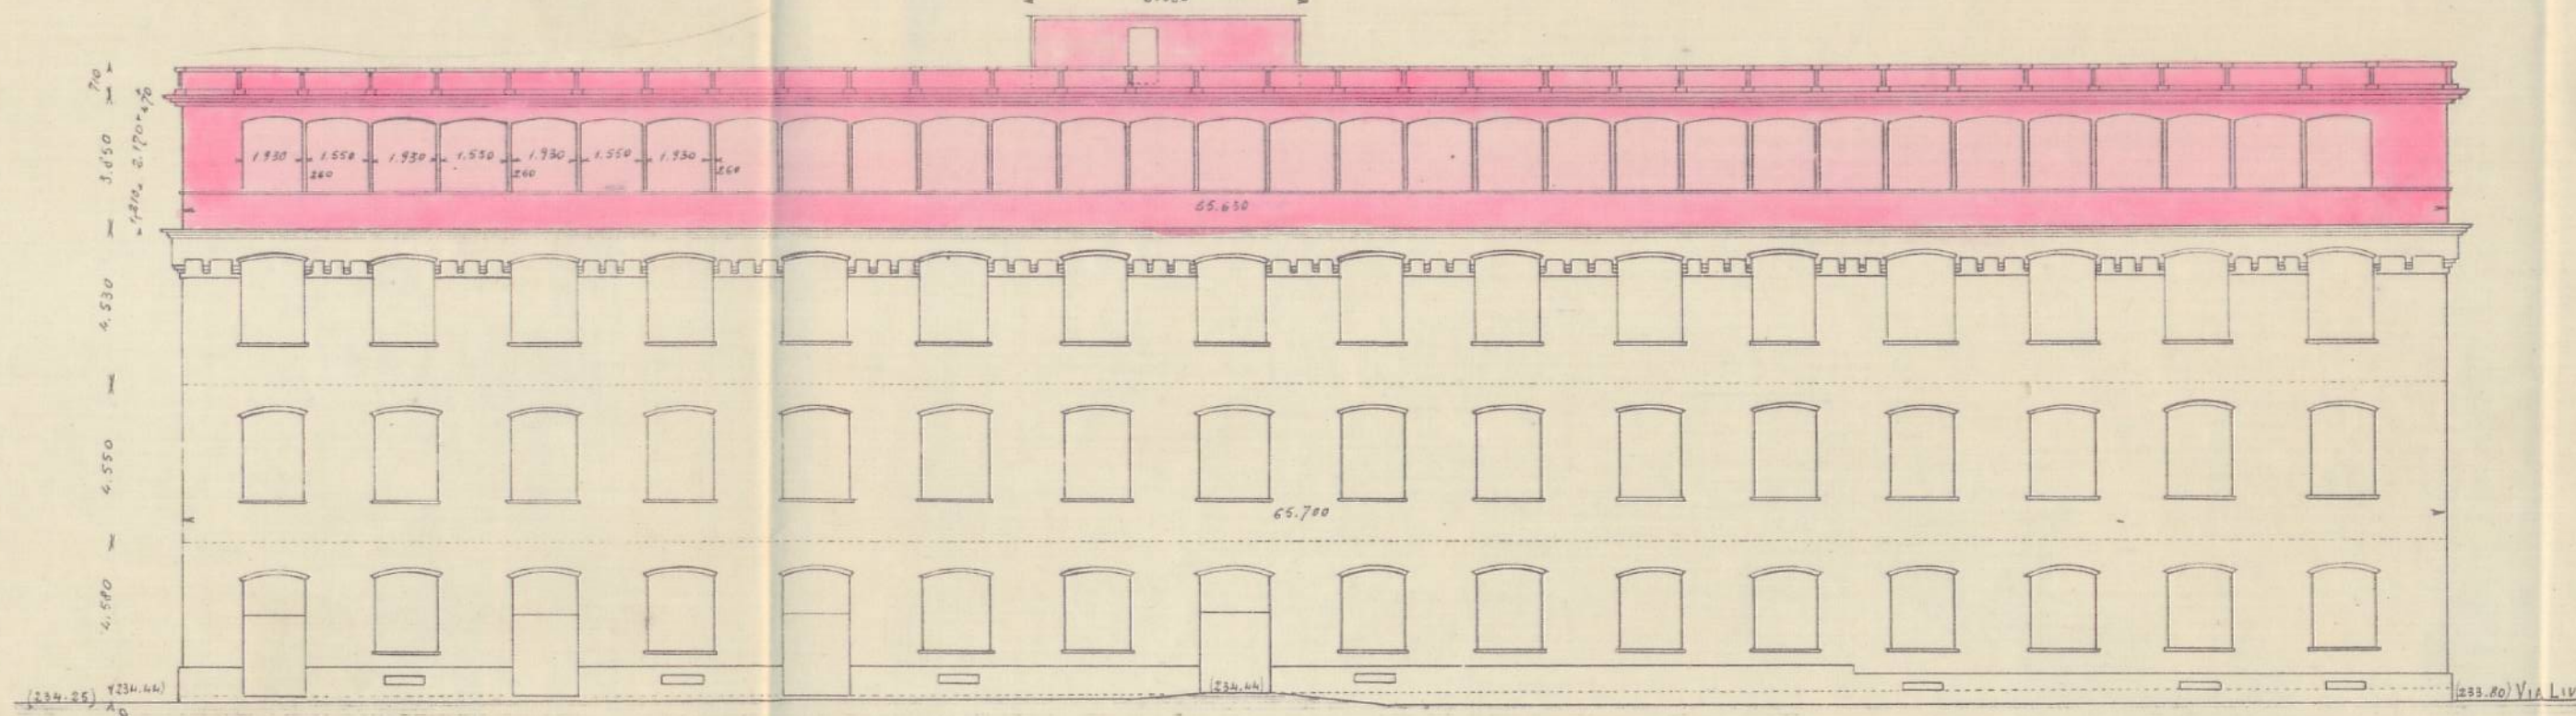

Dettaglio dei muri nord e sud.

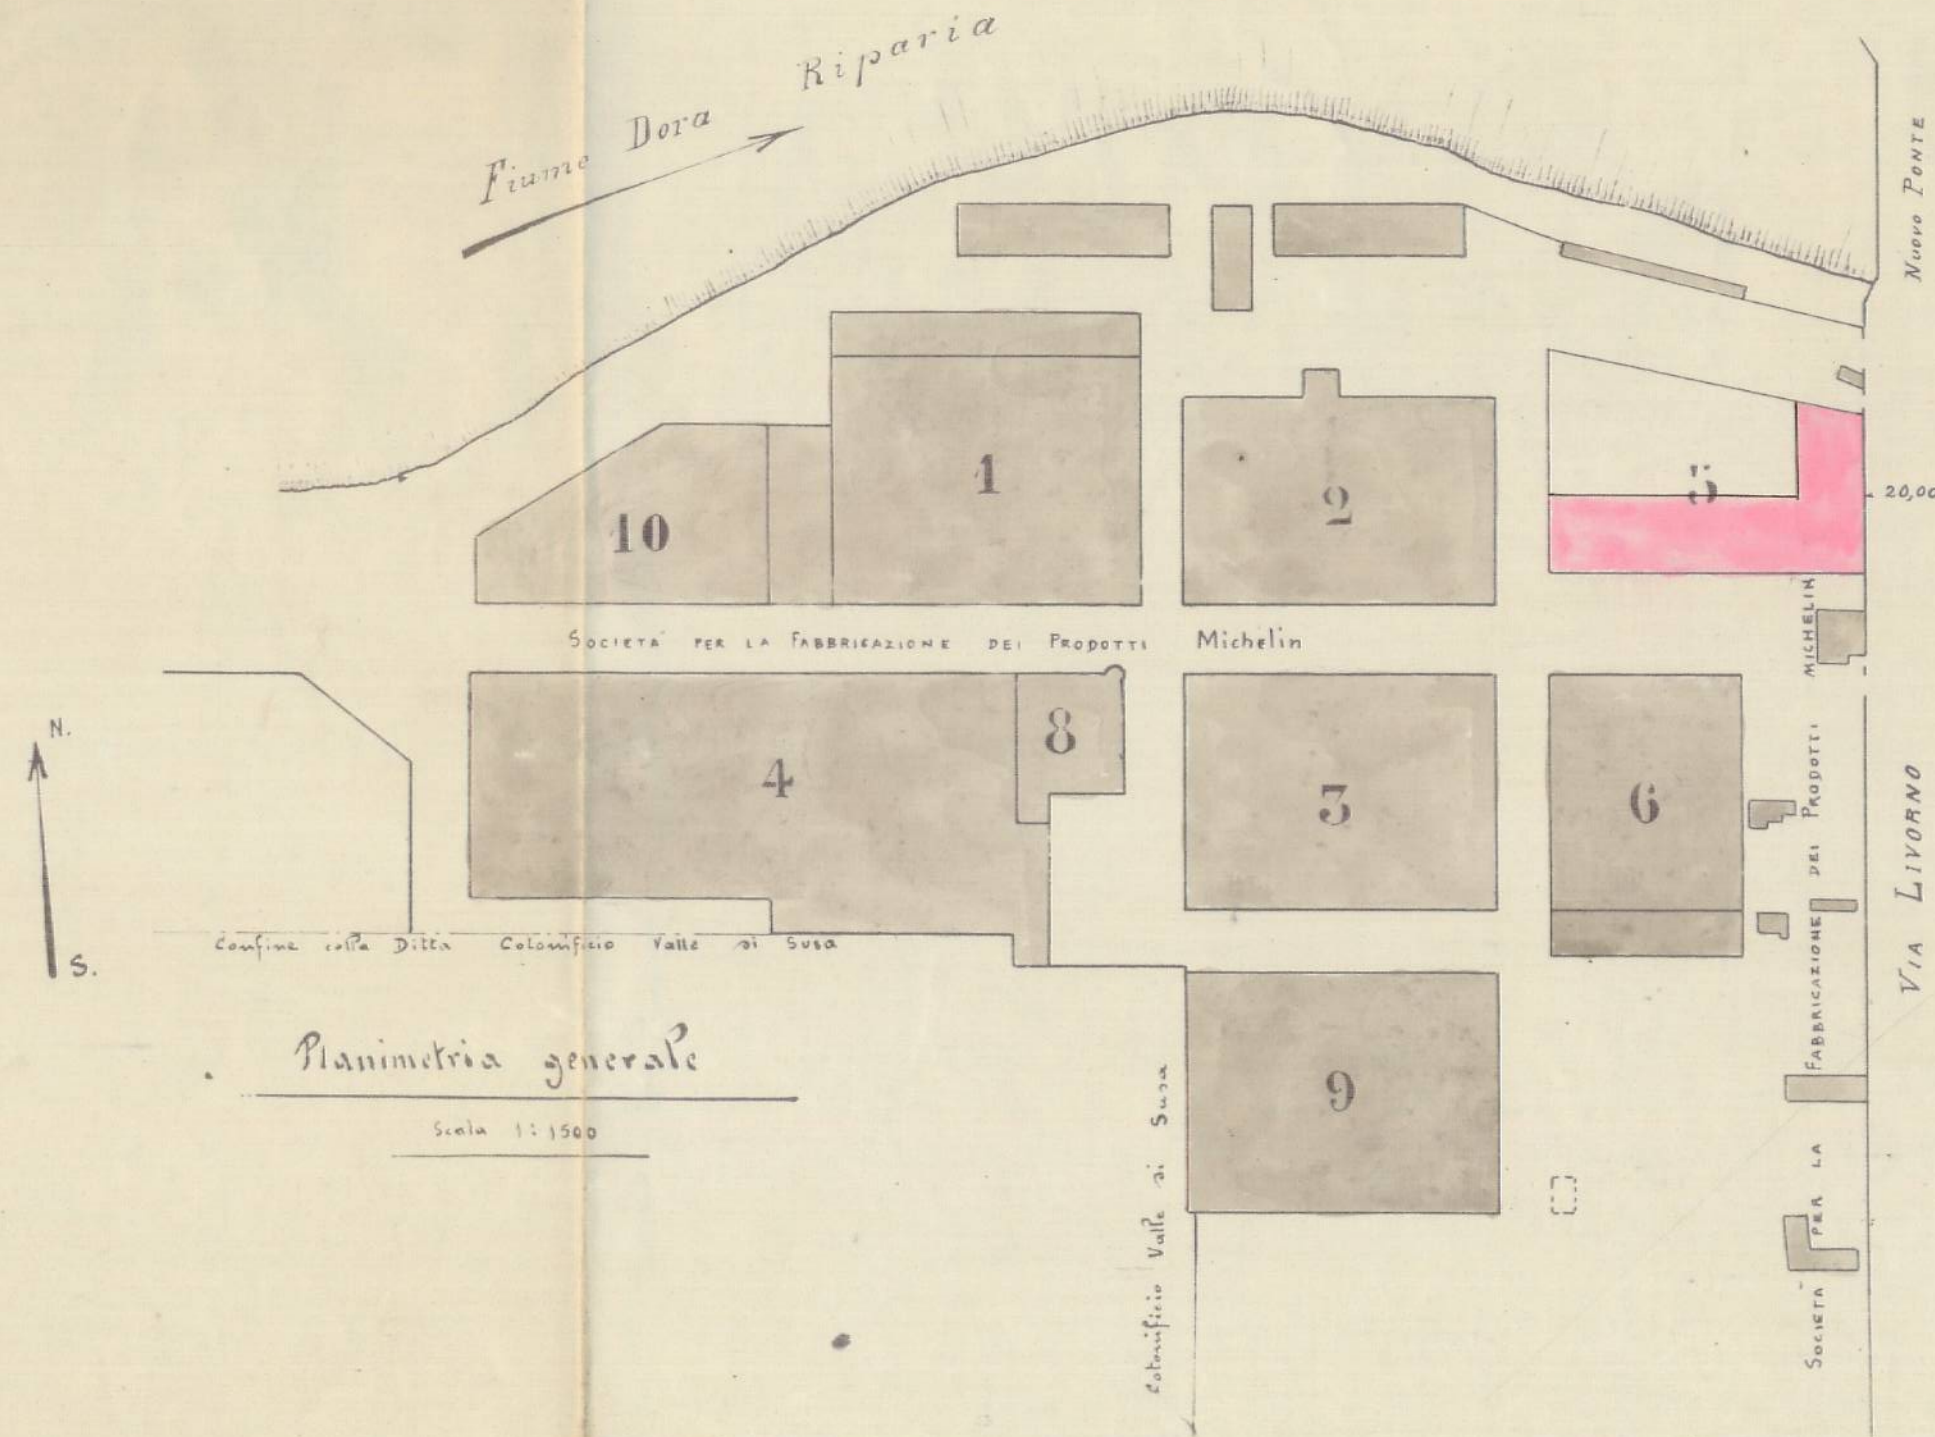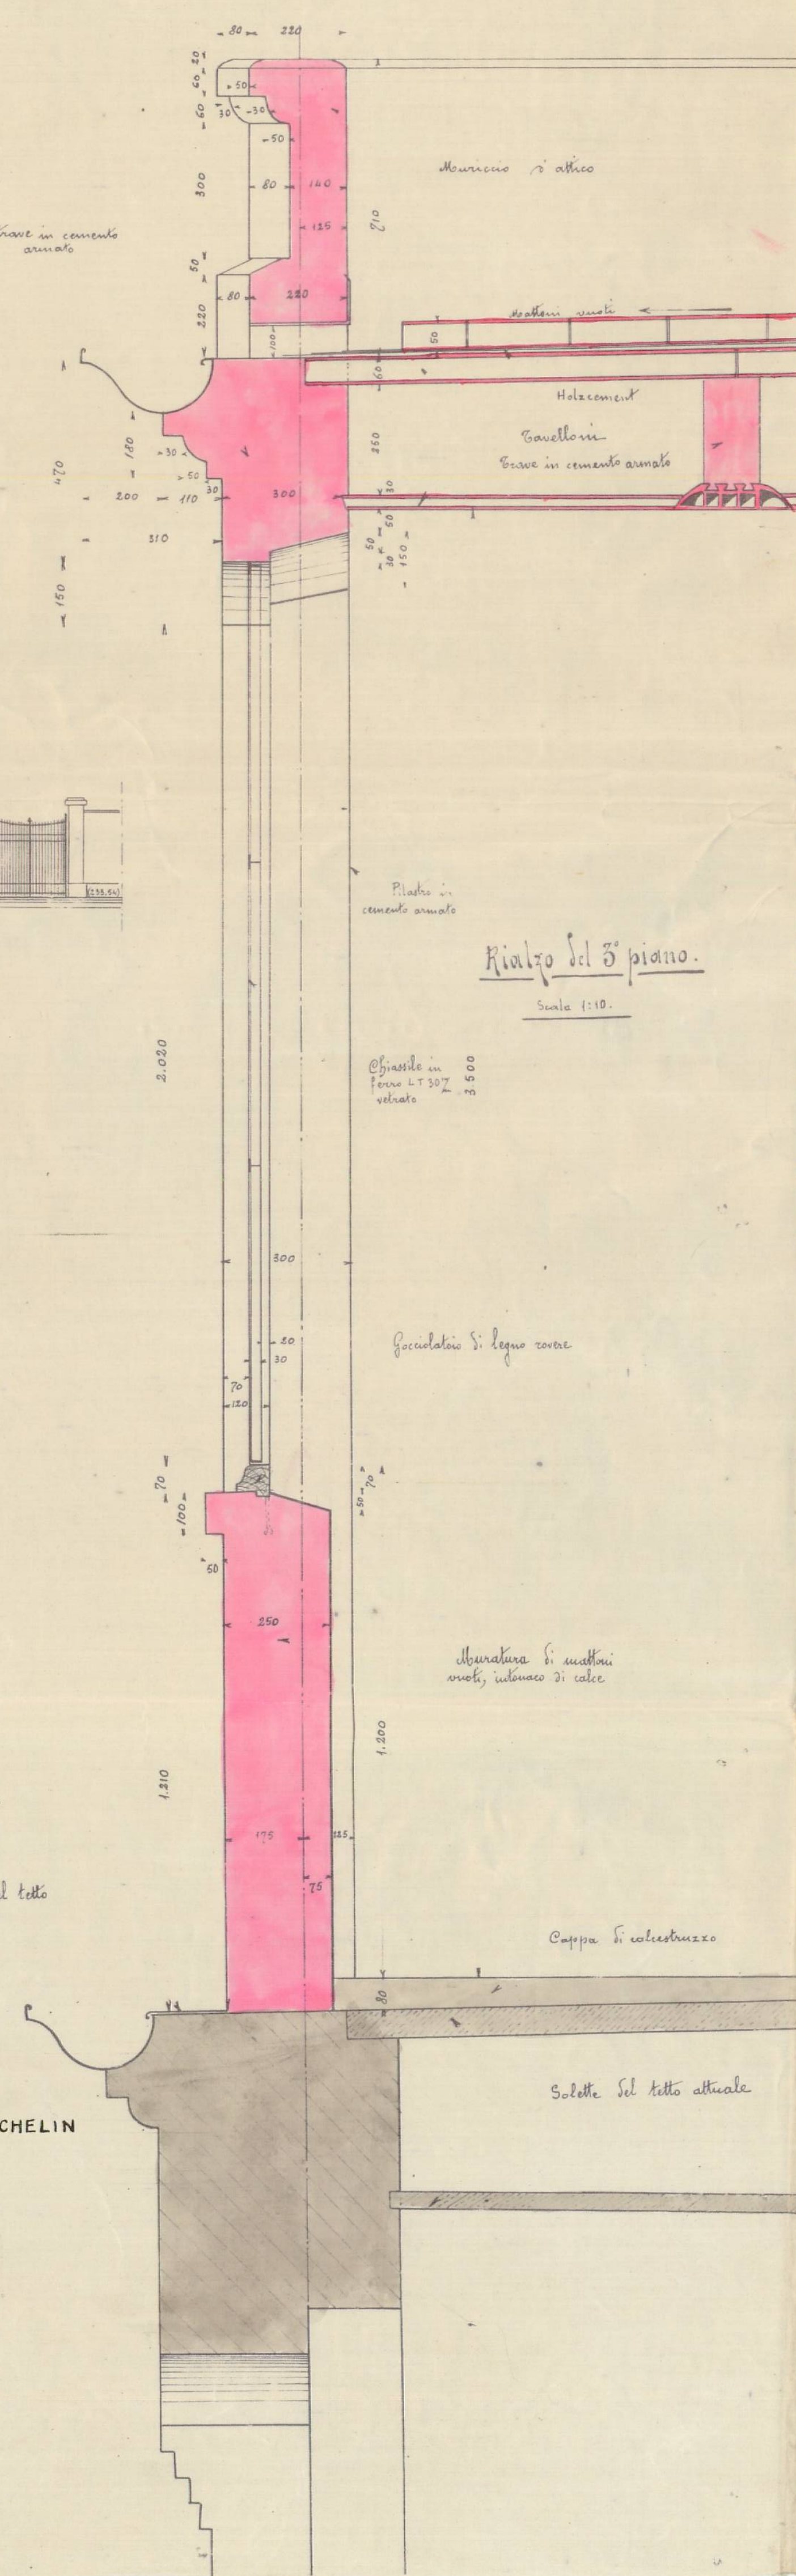

SOCIETÀ PER LA FABBRICAZIONE DEI PRODOTTI MICHELIN
IL GERENTE INGEGNERE.

[Signature]

Corso li 9 Maggio 1912.