




Archivio Edilizio  
Anno 1905  
N. 167

STAZIONE DI TORINO DORA  
Raccordo collo Stabilimento "Officine di Savigliano"  
(Succursale Barriera di Lanzo)

Scala 1:1000

Visto per la parte loro del permesso  
Torino 2 Maggio 1905  
Il Sindaco  
*[Signature]*

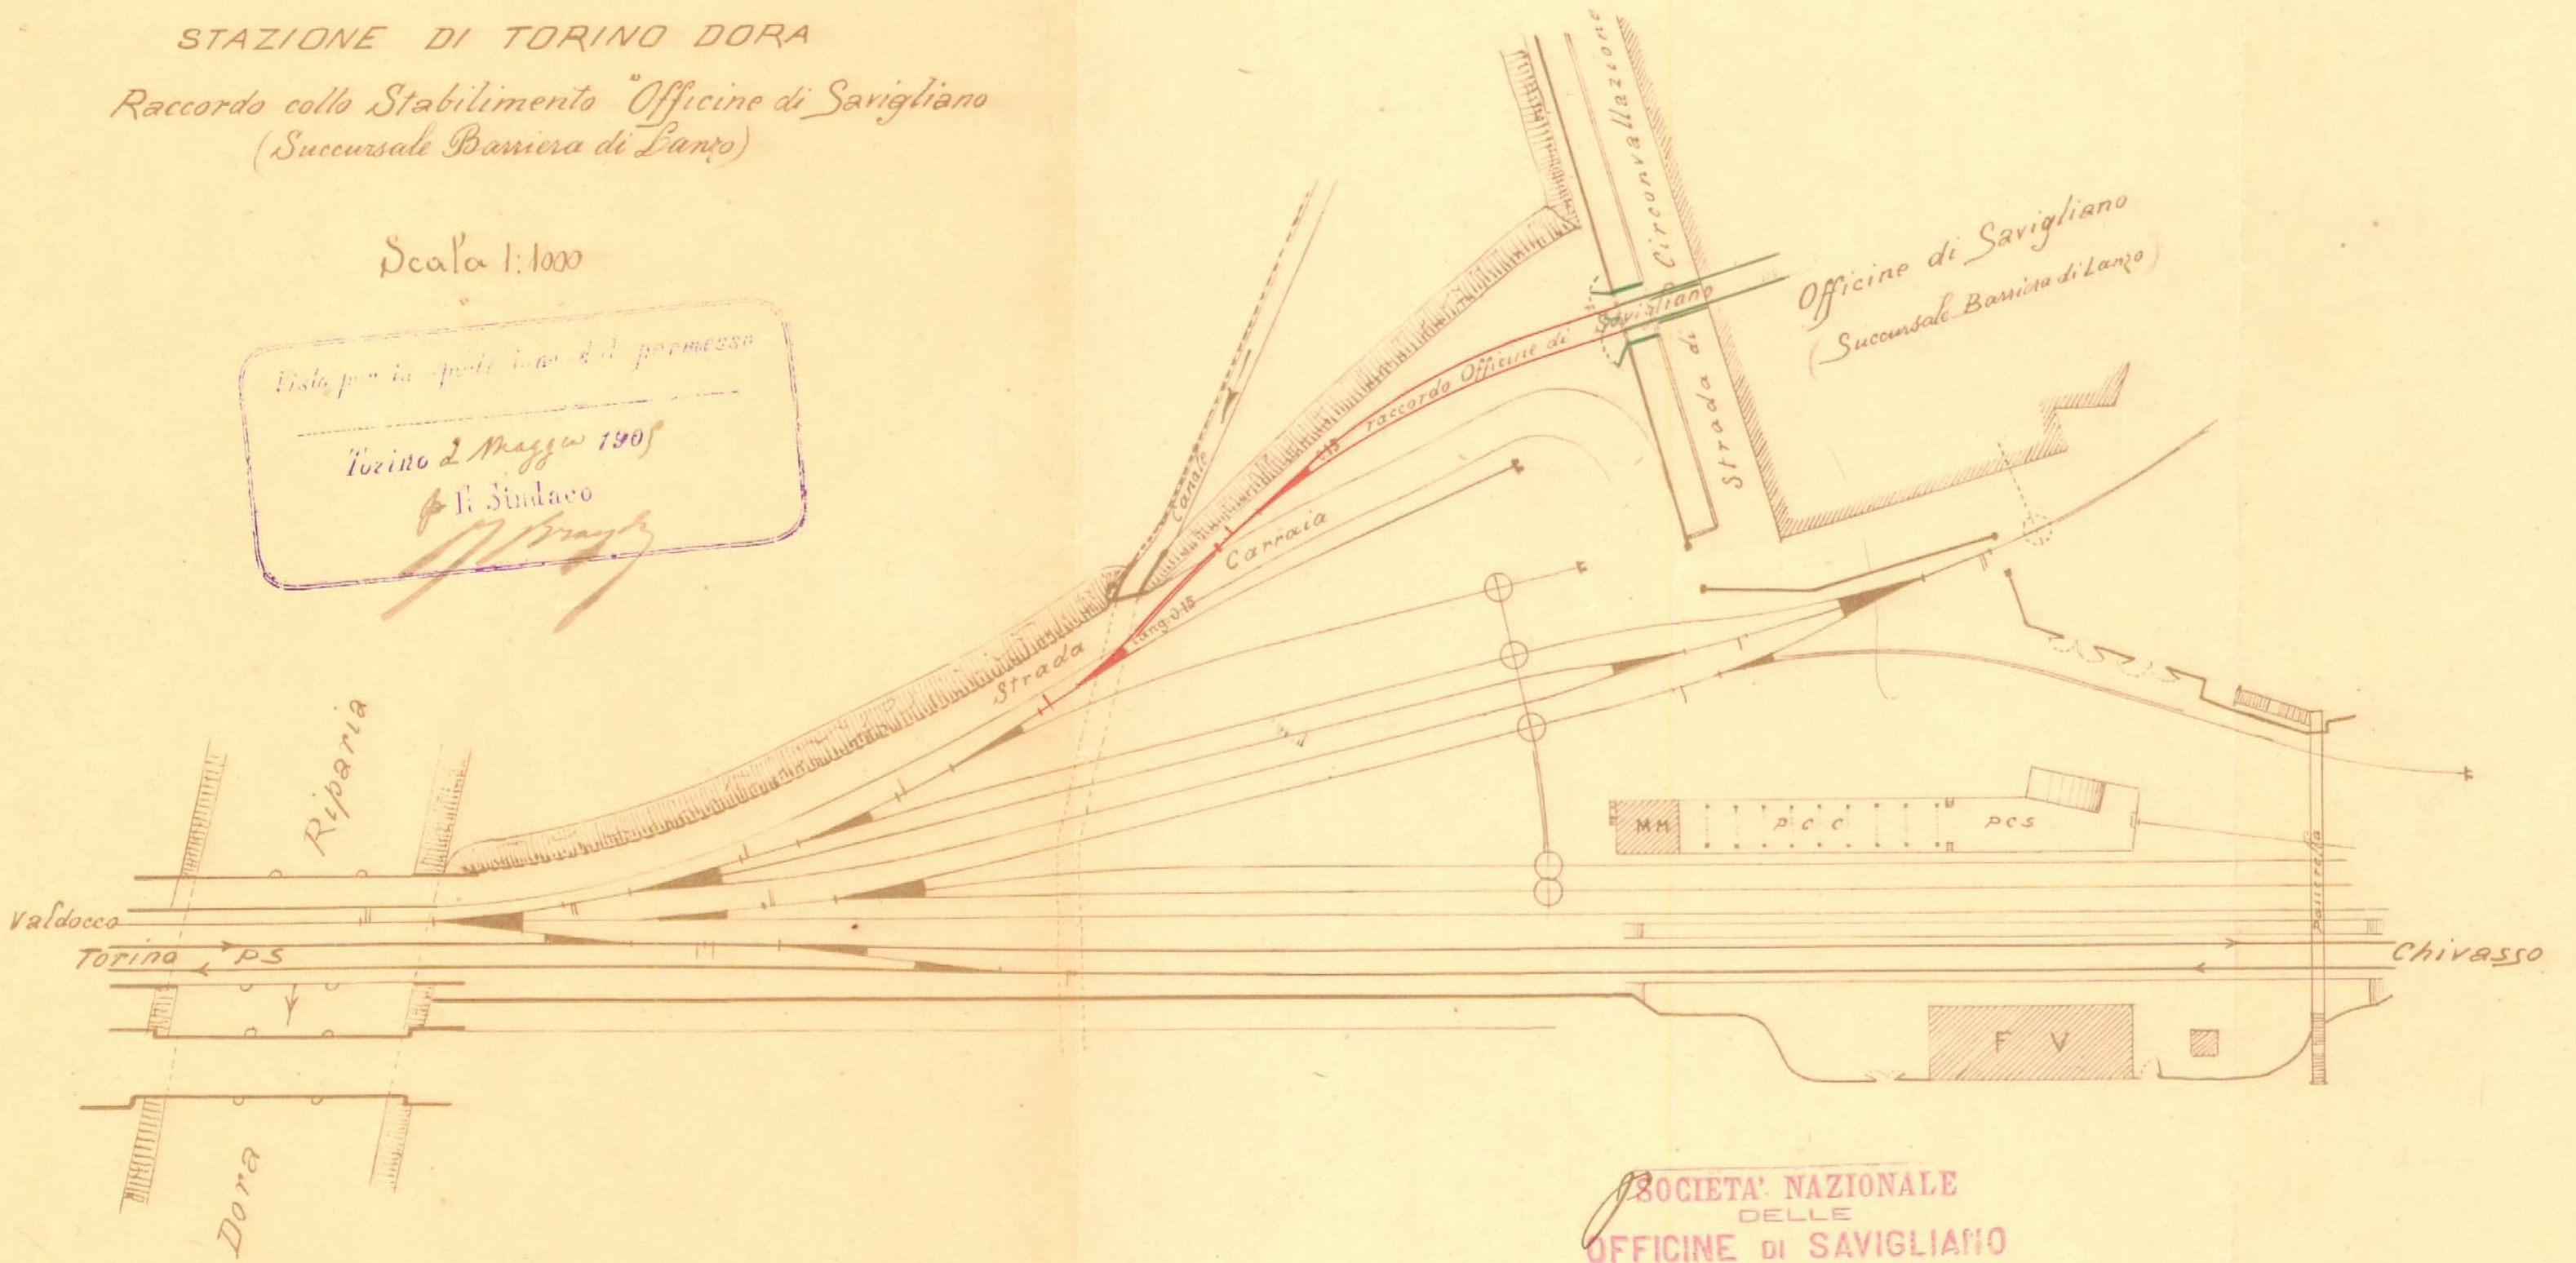

SOCIETA' NAZIONALE  
DELLE  
OFFICINE DI SAVIGLIANO  
SUCCURSALE DI TORINO BARRIERA LANZO

*[Signature]*