





= PROSPETTO VERSO IL CORSO MORTARA = Scala $\frac{1}{100}$ =

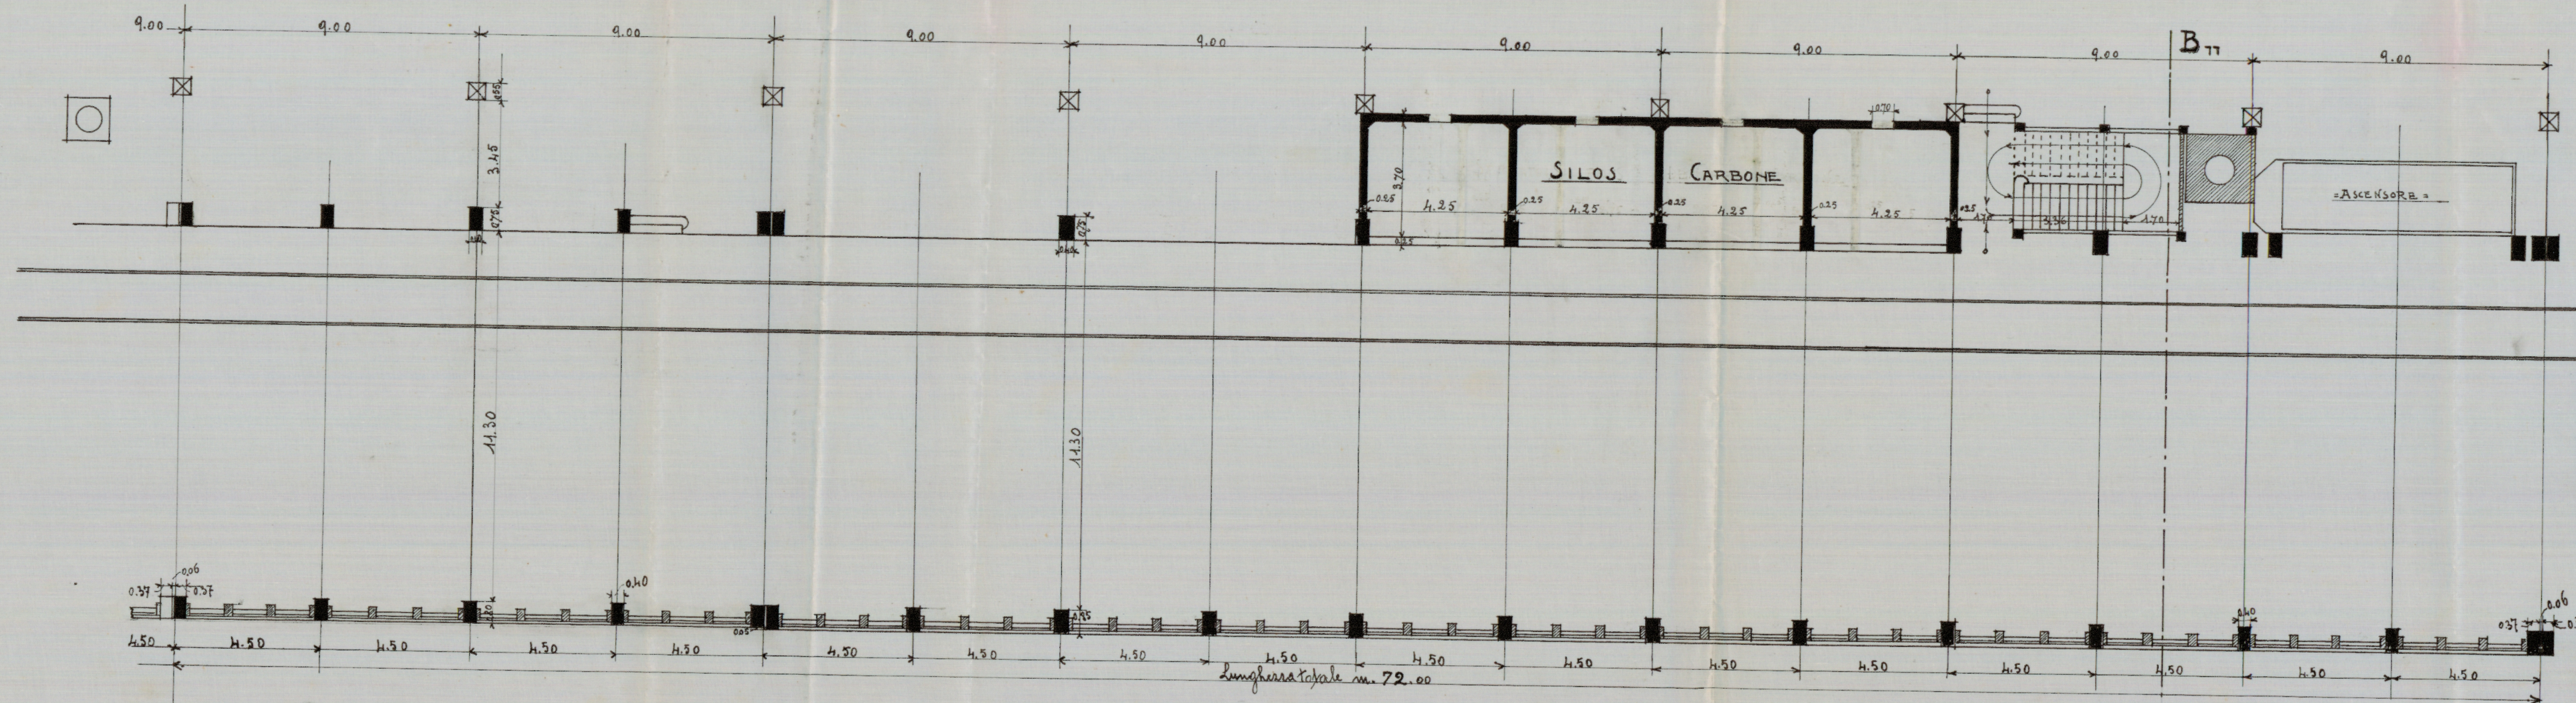


= PIANTELLA DEL PIANTERRENO = Scala $\frac{1}{100}$ =

= CORSO MORTARA =

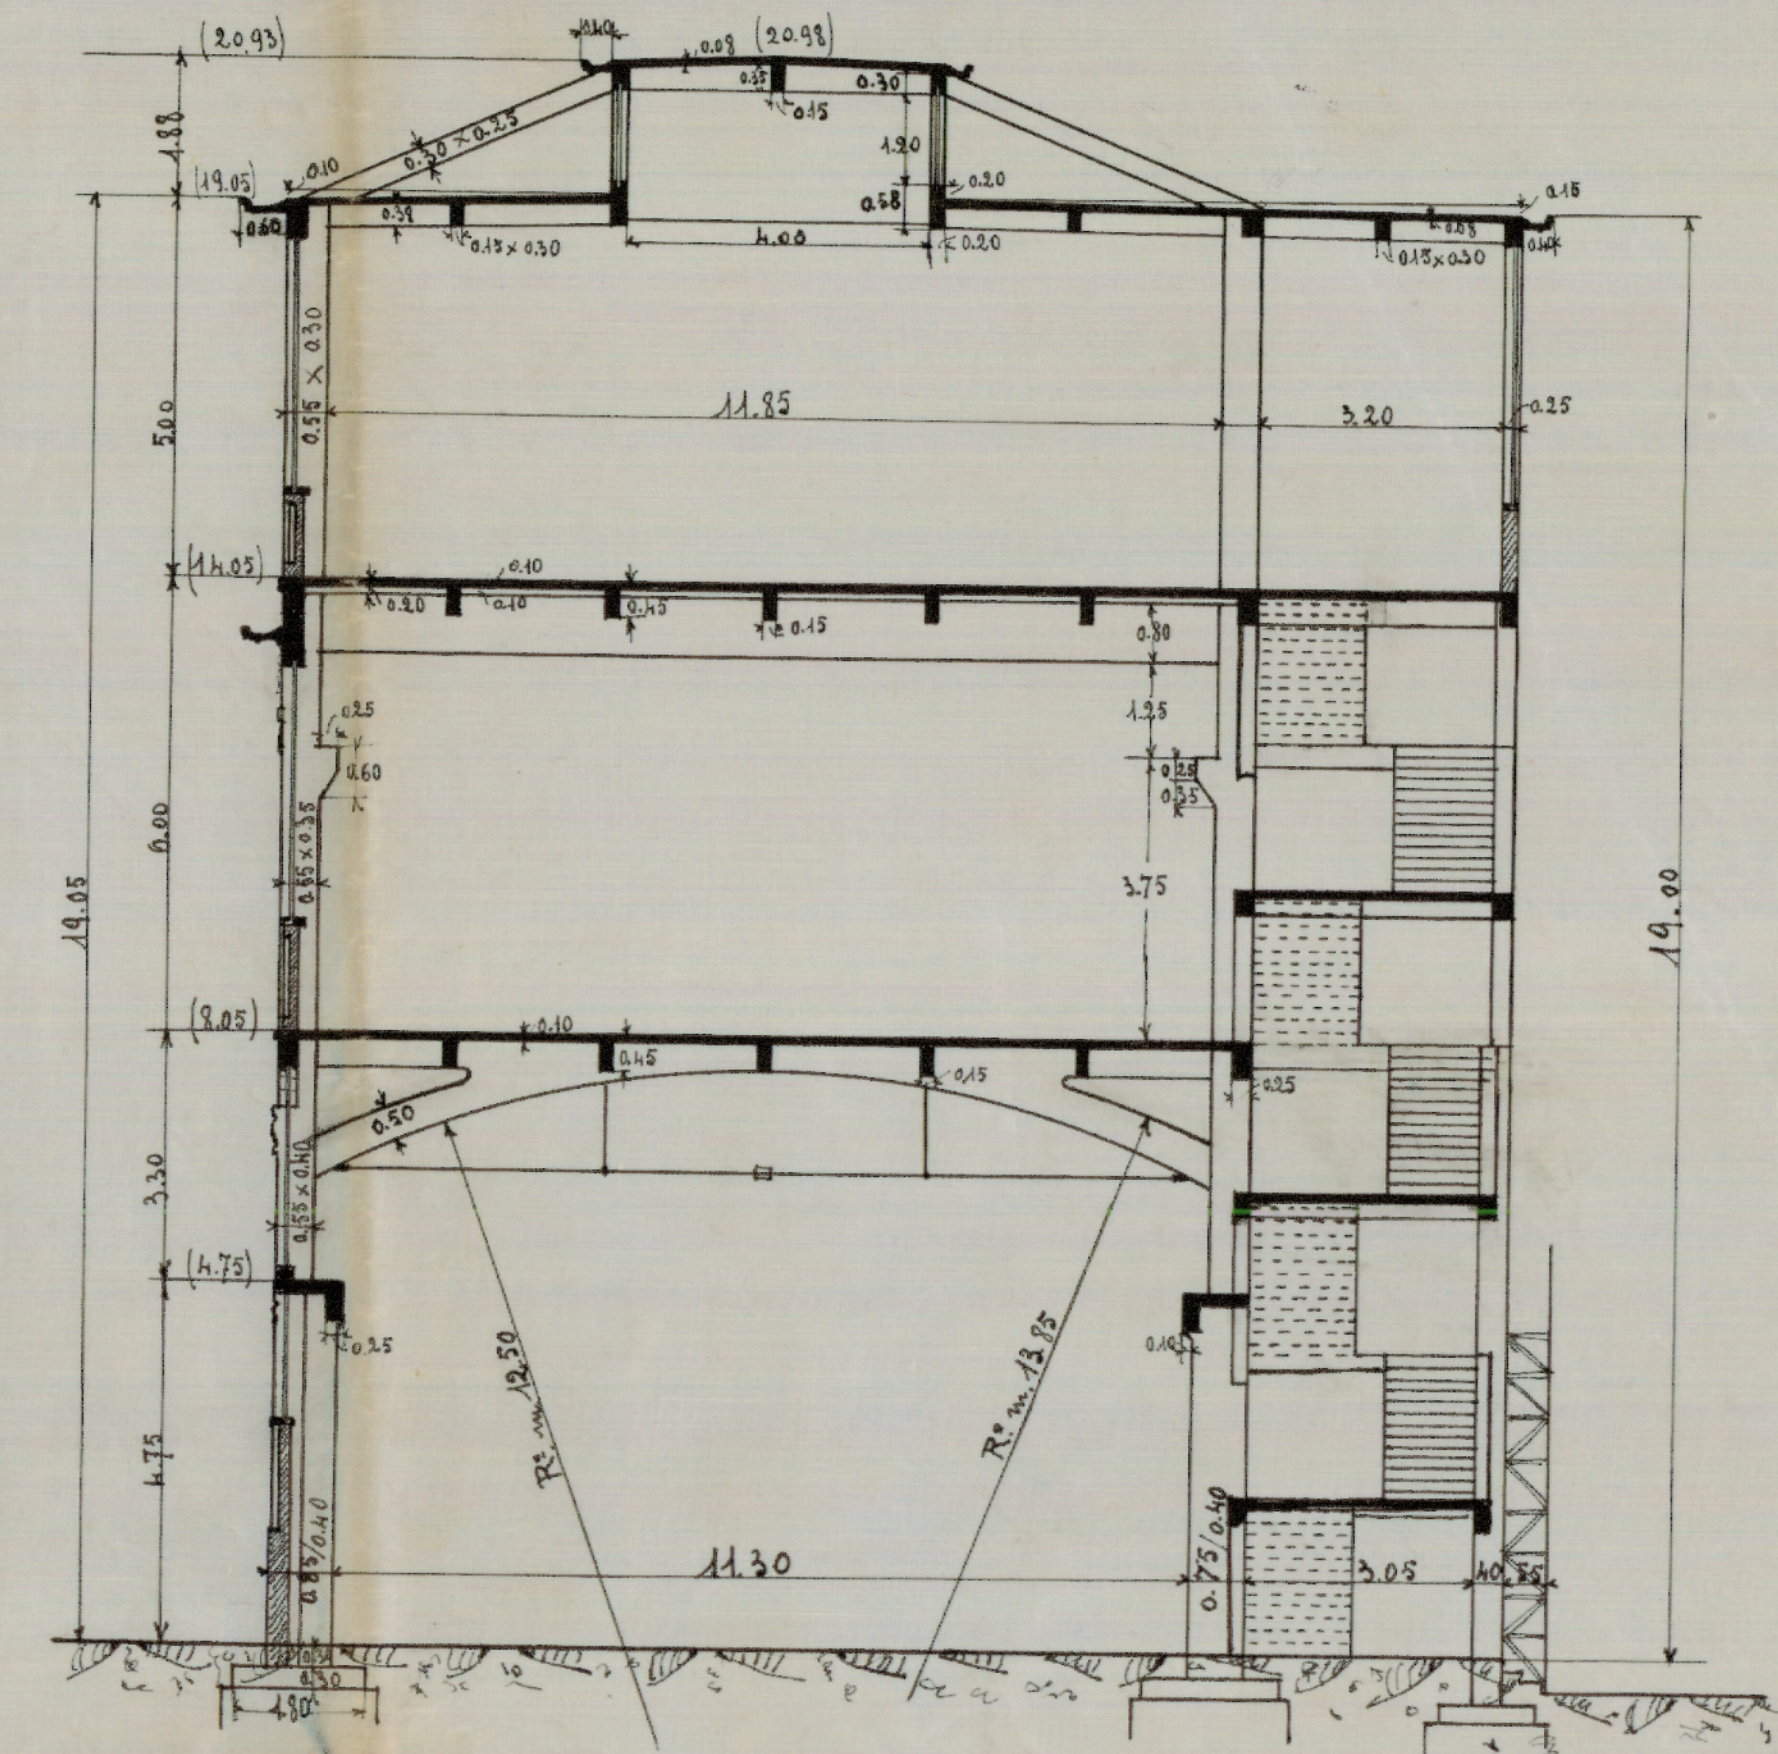

= SEZIONE TRASVERSALE "A-B" = Scala $\frac{1}{100}$ =

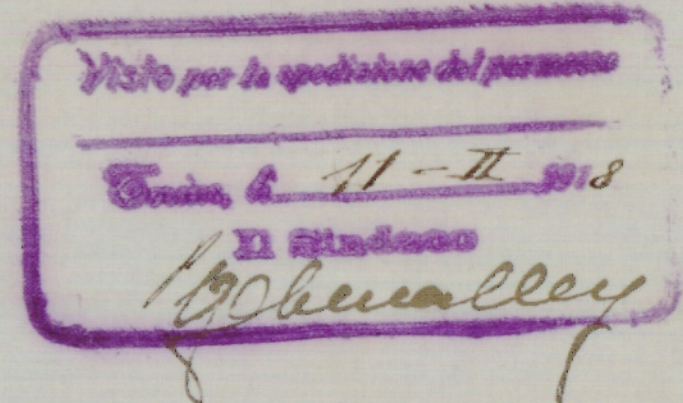

= SOCIETÀ NAZIONALE
OFFICINE DI SAVIGLIANO = TORINO =

= PROGETTO DI AMPLIAMENTO DEL FABBRICATO
INDUSTRIALE DI C. MORTARA =

ING. E. BONICELLI
TORINO
VIA MASSENA, 20

Disegno N. 100
Gennaio 1918

Handwritten signature